




Planimetria Generale - Situazione Attuale
Scala 1:200

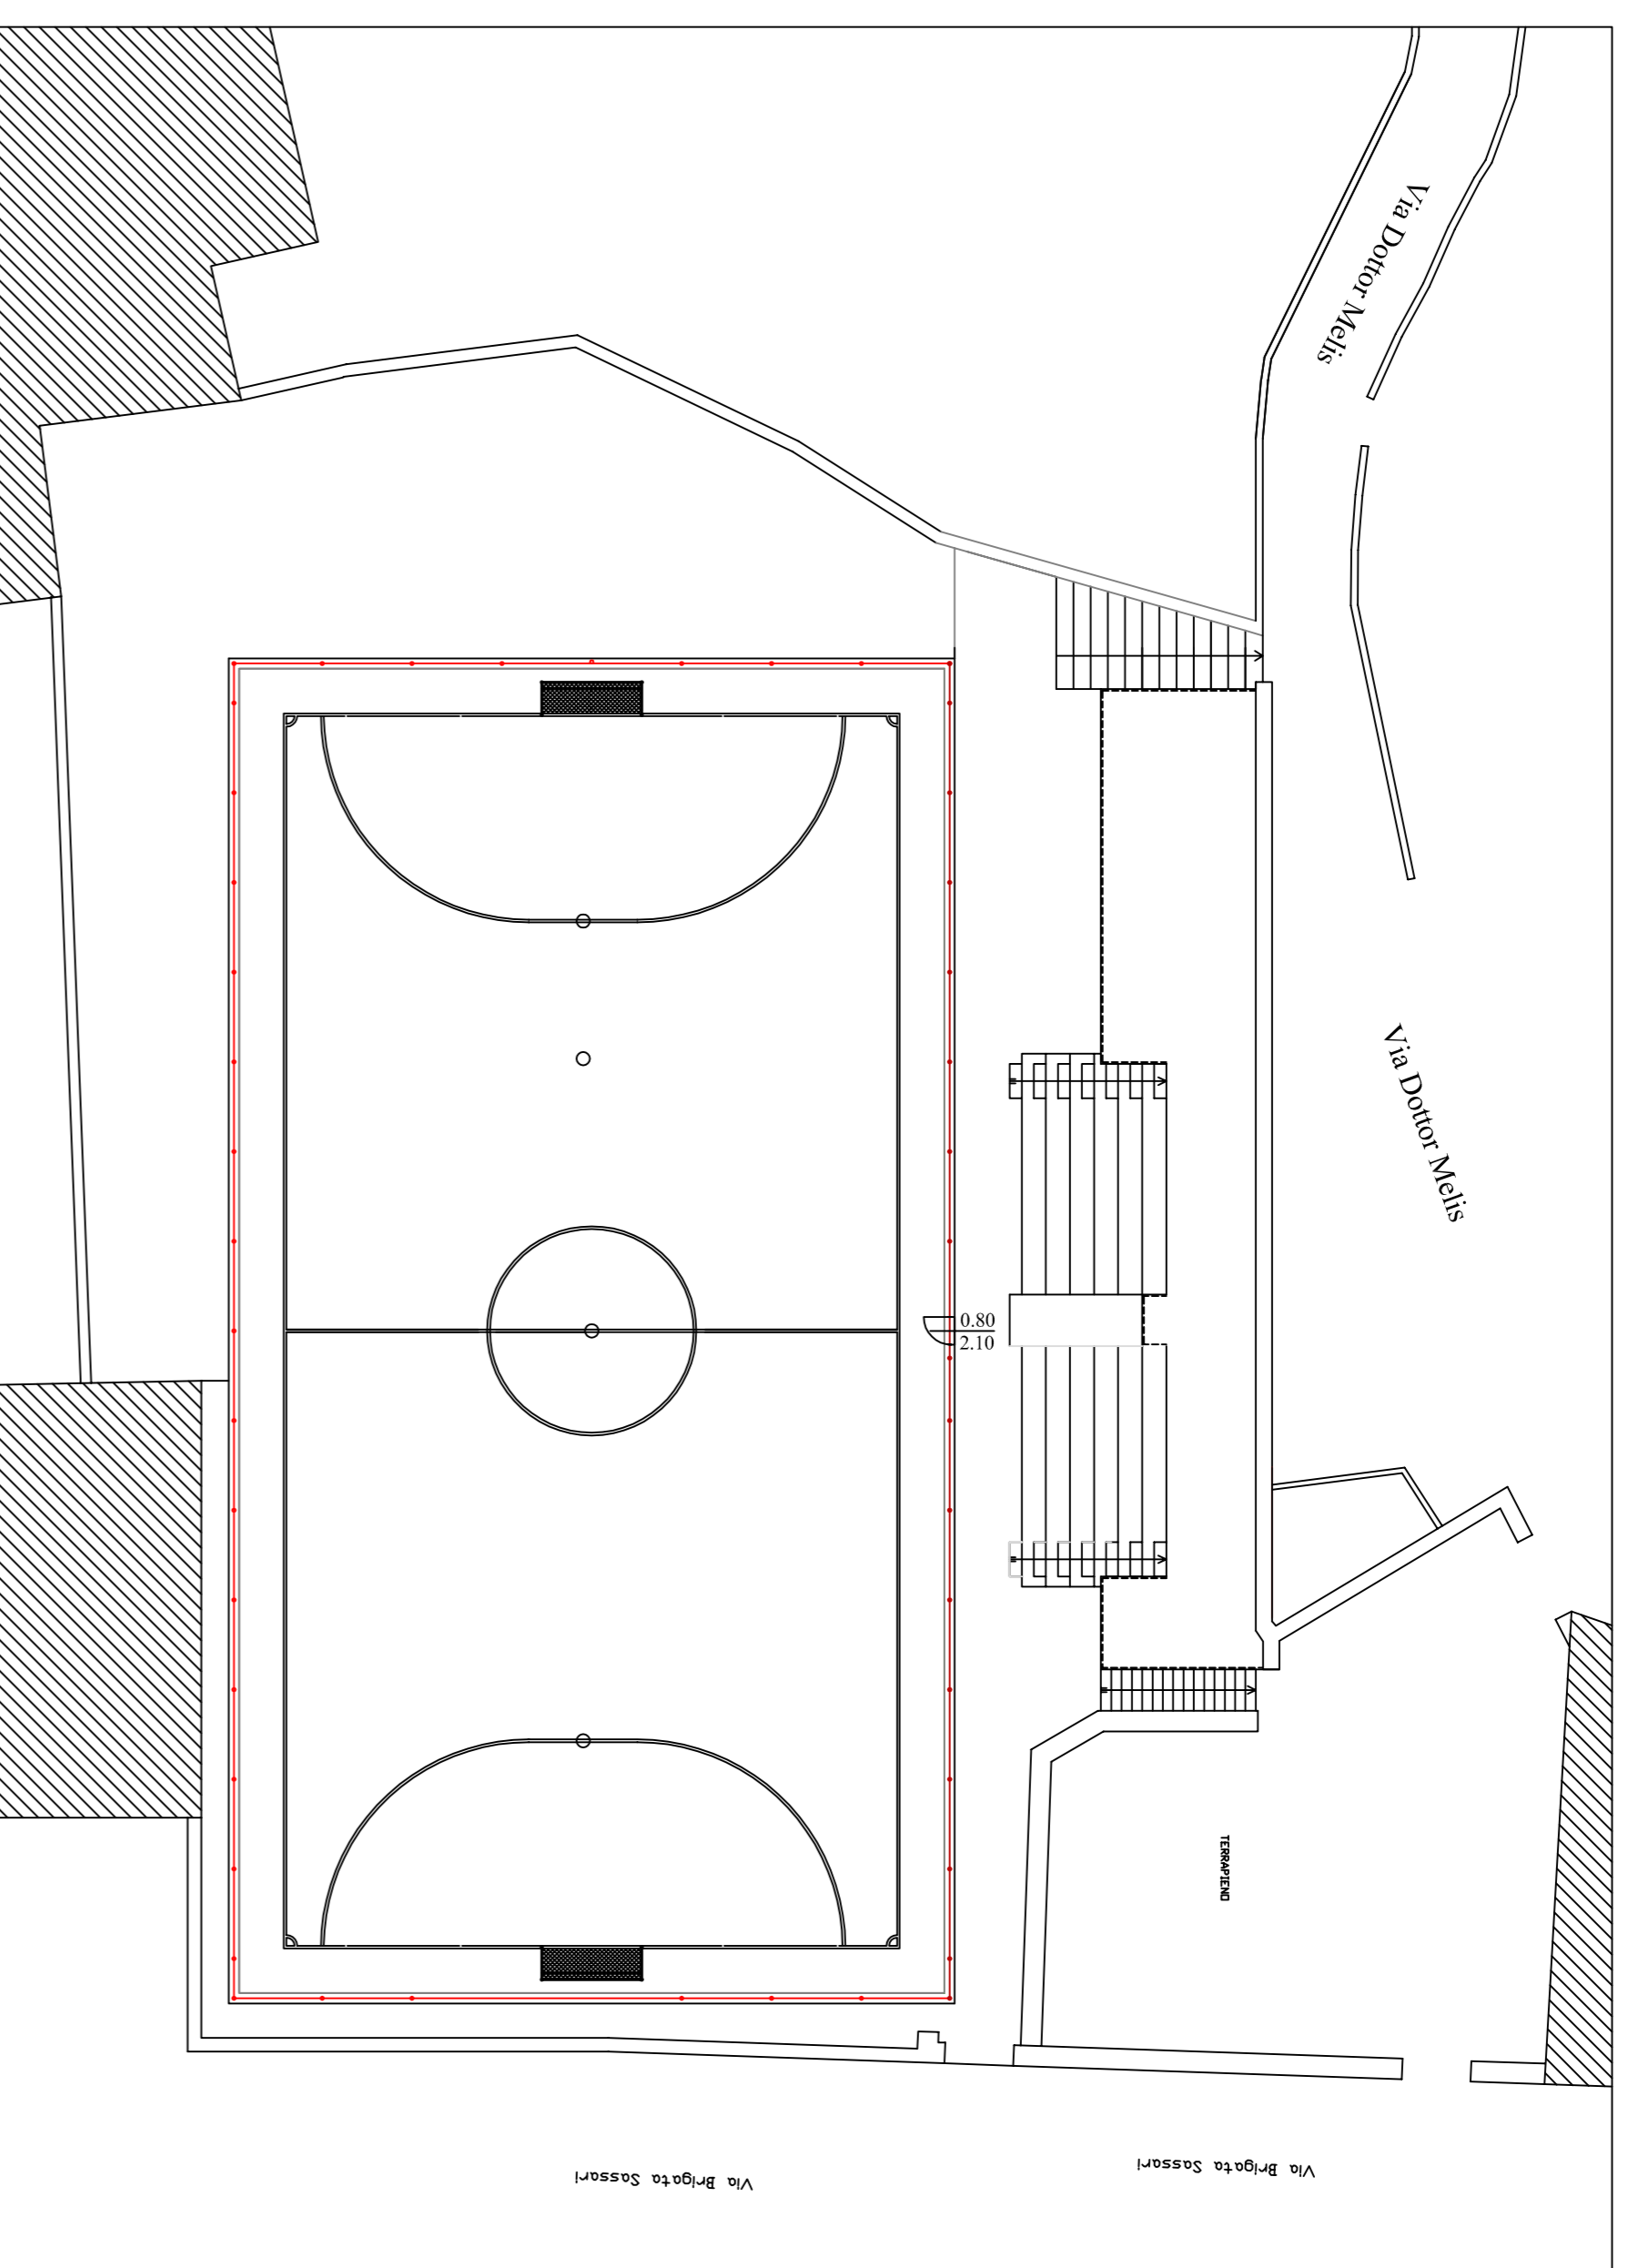

Planimetria Generale - Situazione in Progetto
Scala 1:200

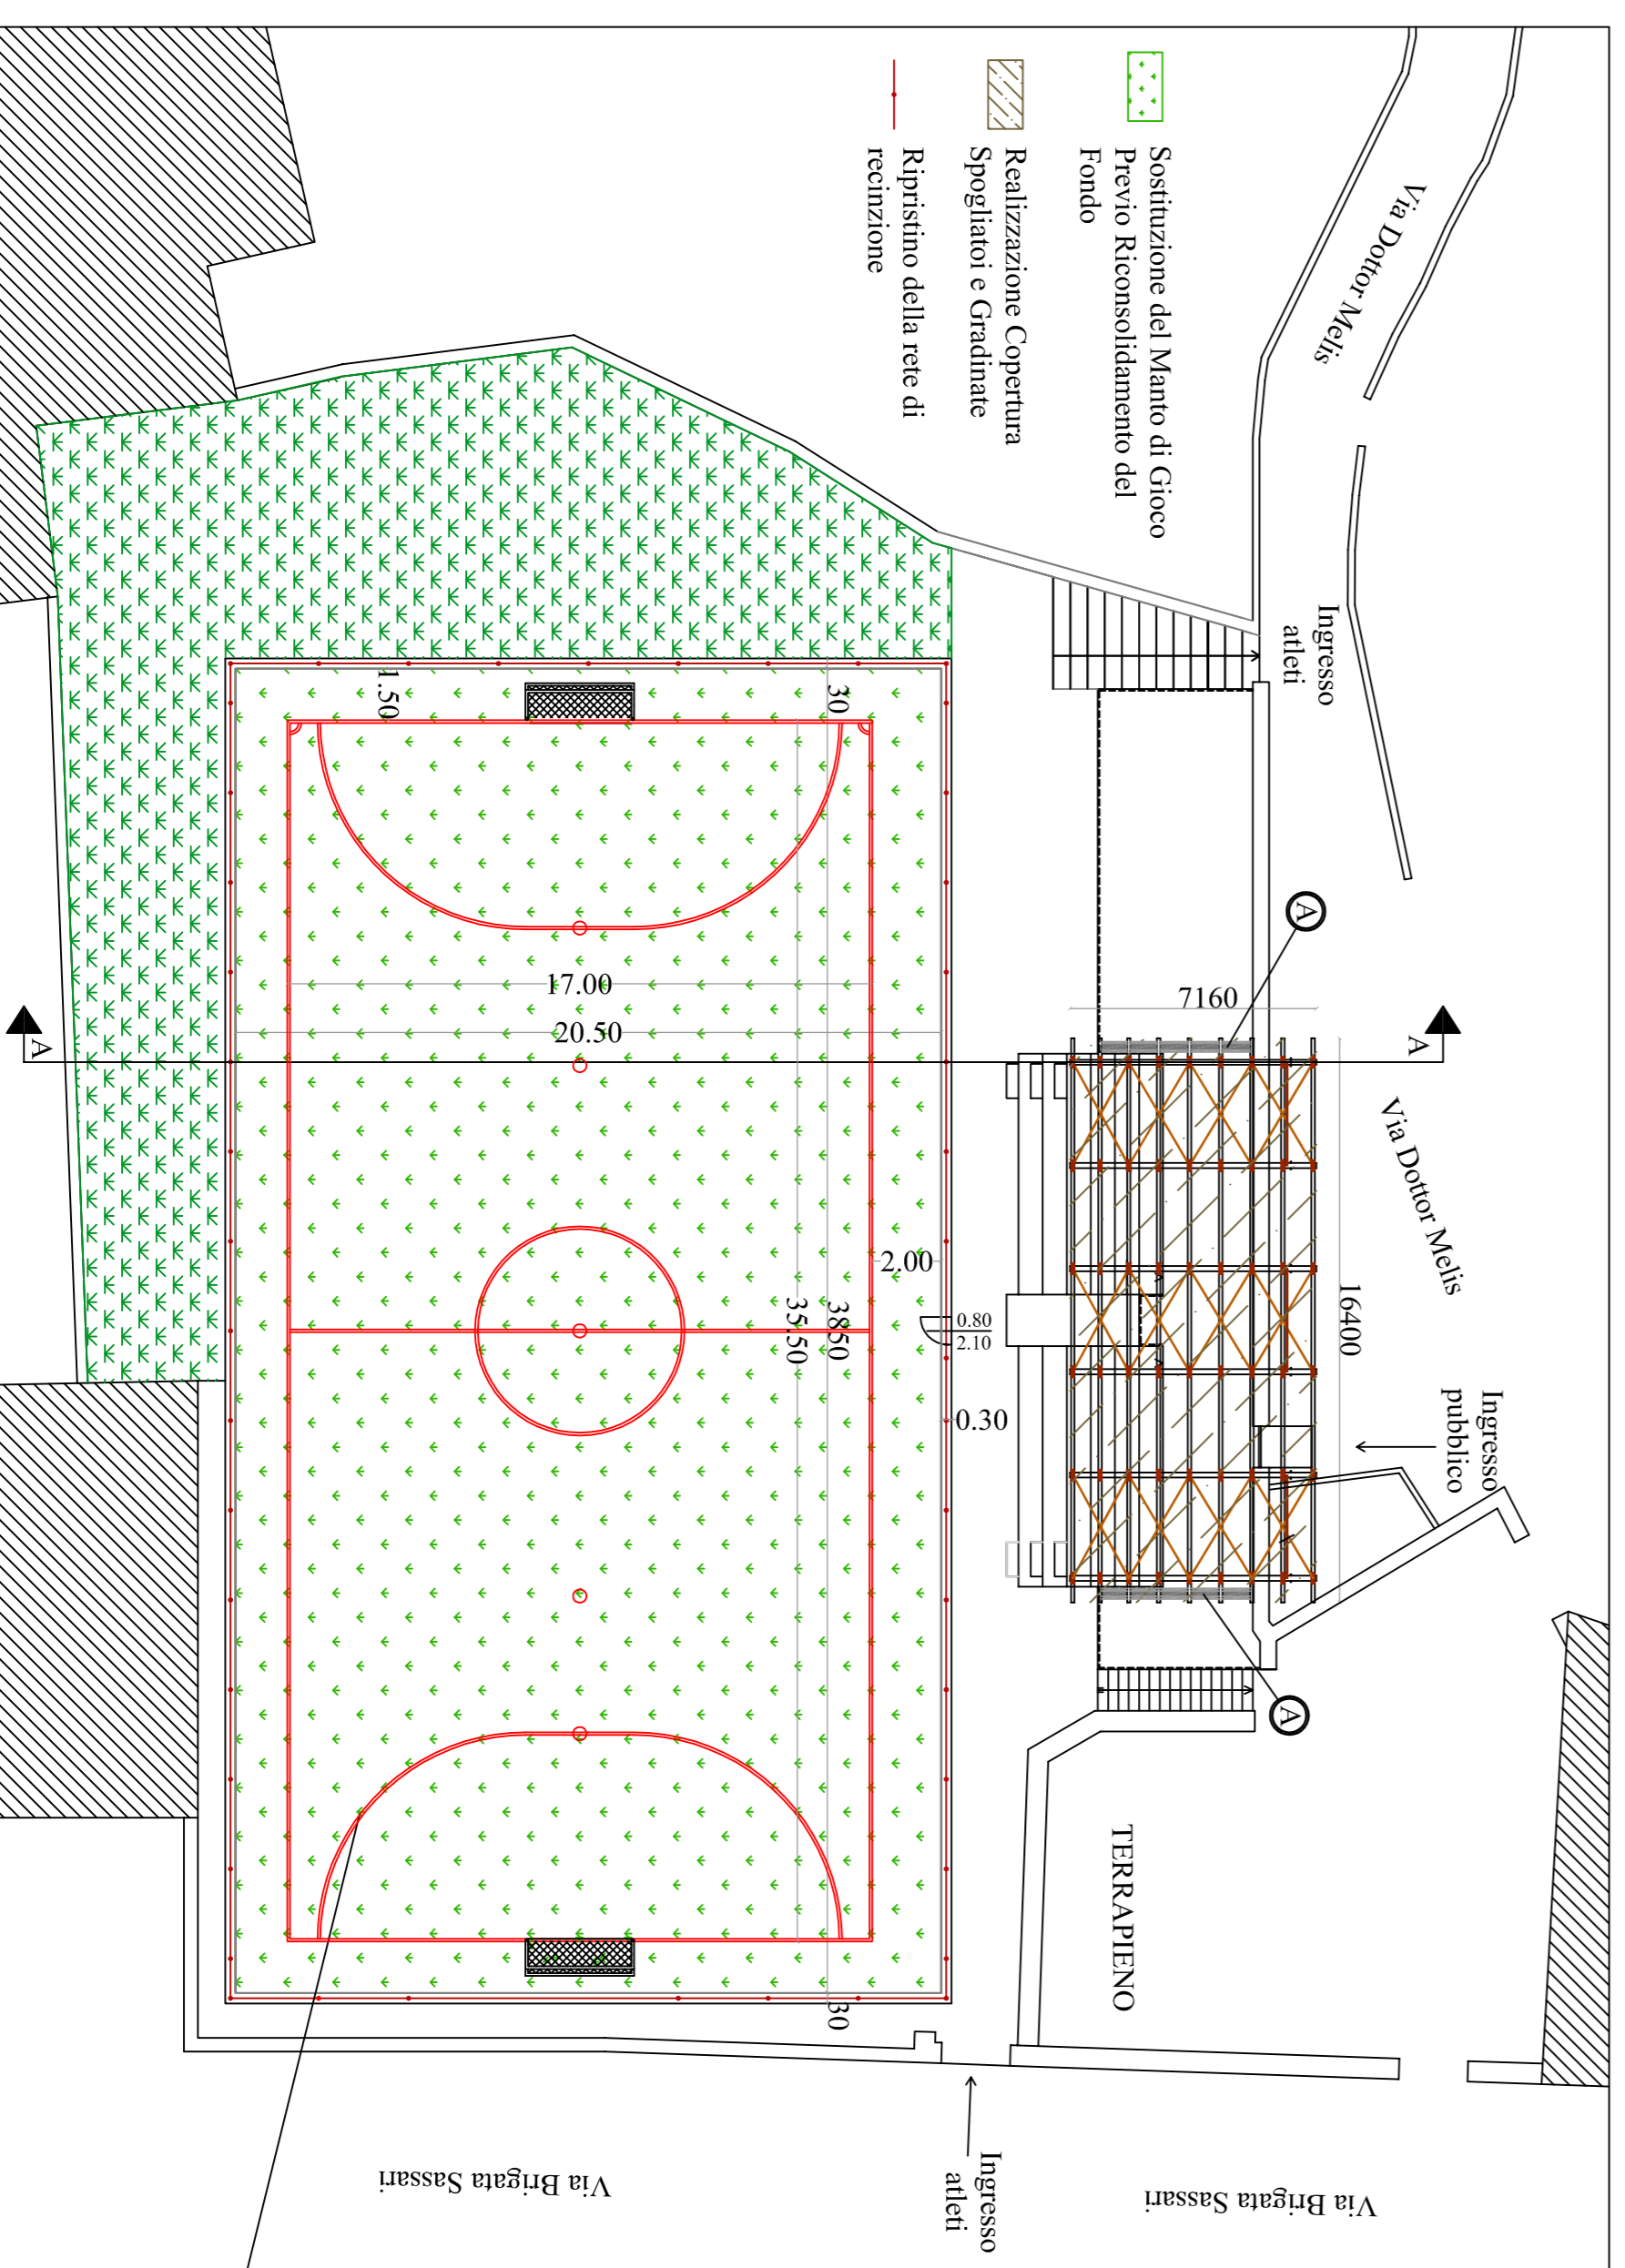


PARTICOLARE A
Elementi separatori prefabbricati

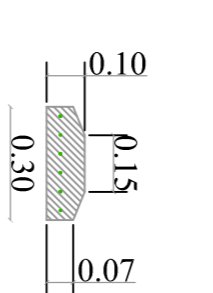


CLS: Rck 20
Rete acciaio elettrozincato Ø 5 maglia 5x5

PARTICOLARE NUOVO MANTO

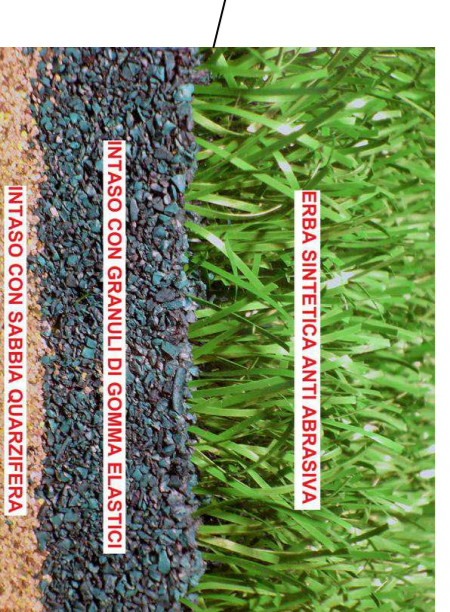

COMUNE DI NEONELLI
PROVINCIA DI ORISTANO

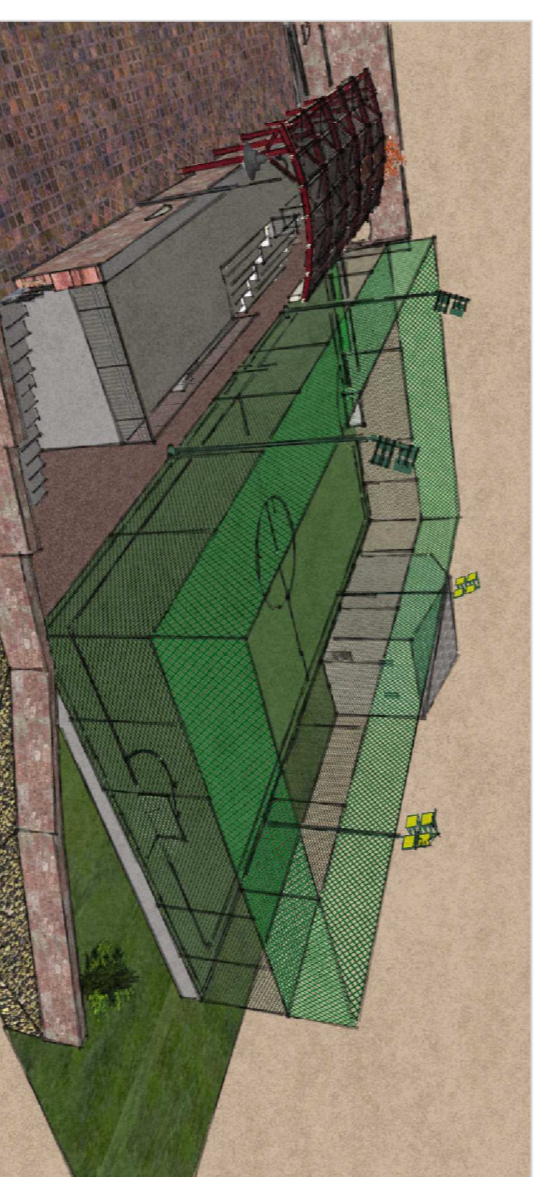

PROGETTO DEFINITIVO - ESECUTIVO
COMPLETAMENTO DELL'IMPIANTO SPORTIVO
POLIVALENTE AL SERVIZIO DELLA SCUOLA
ELEMENTARE

TAV. 2
NEONELLI
MAG.2015

ELABORATI GRAFICI
PLANIMETRIA SITUAZIONE ATTUALE
PLANIMETRIA SITUAZIONE IN PROGETTO
SCALE VARIE

RESPONSABILE DELL'AREA TECNICA:

GEOM. URRU GIANNFRANCO

PROGETTISTA



ING. SCHINTU ESRIDENTO

VIA G. VERGA N.79, 09170 ORISTANO - 0783 70778 / 340 4904504
ELIO.SCHINTU@TISCALI.IT P.IVA 00101570950