
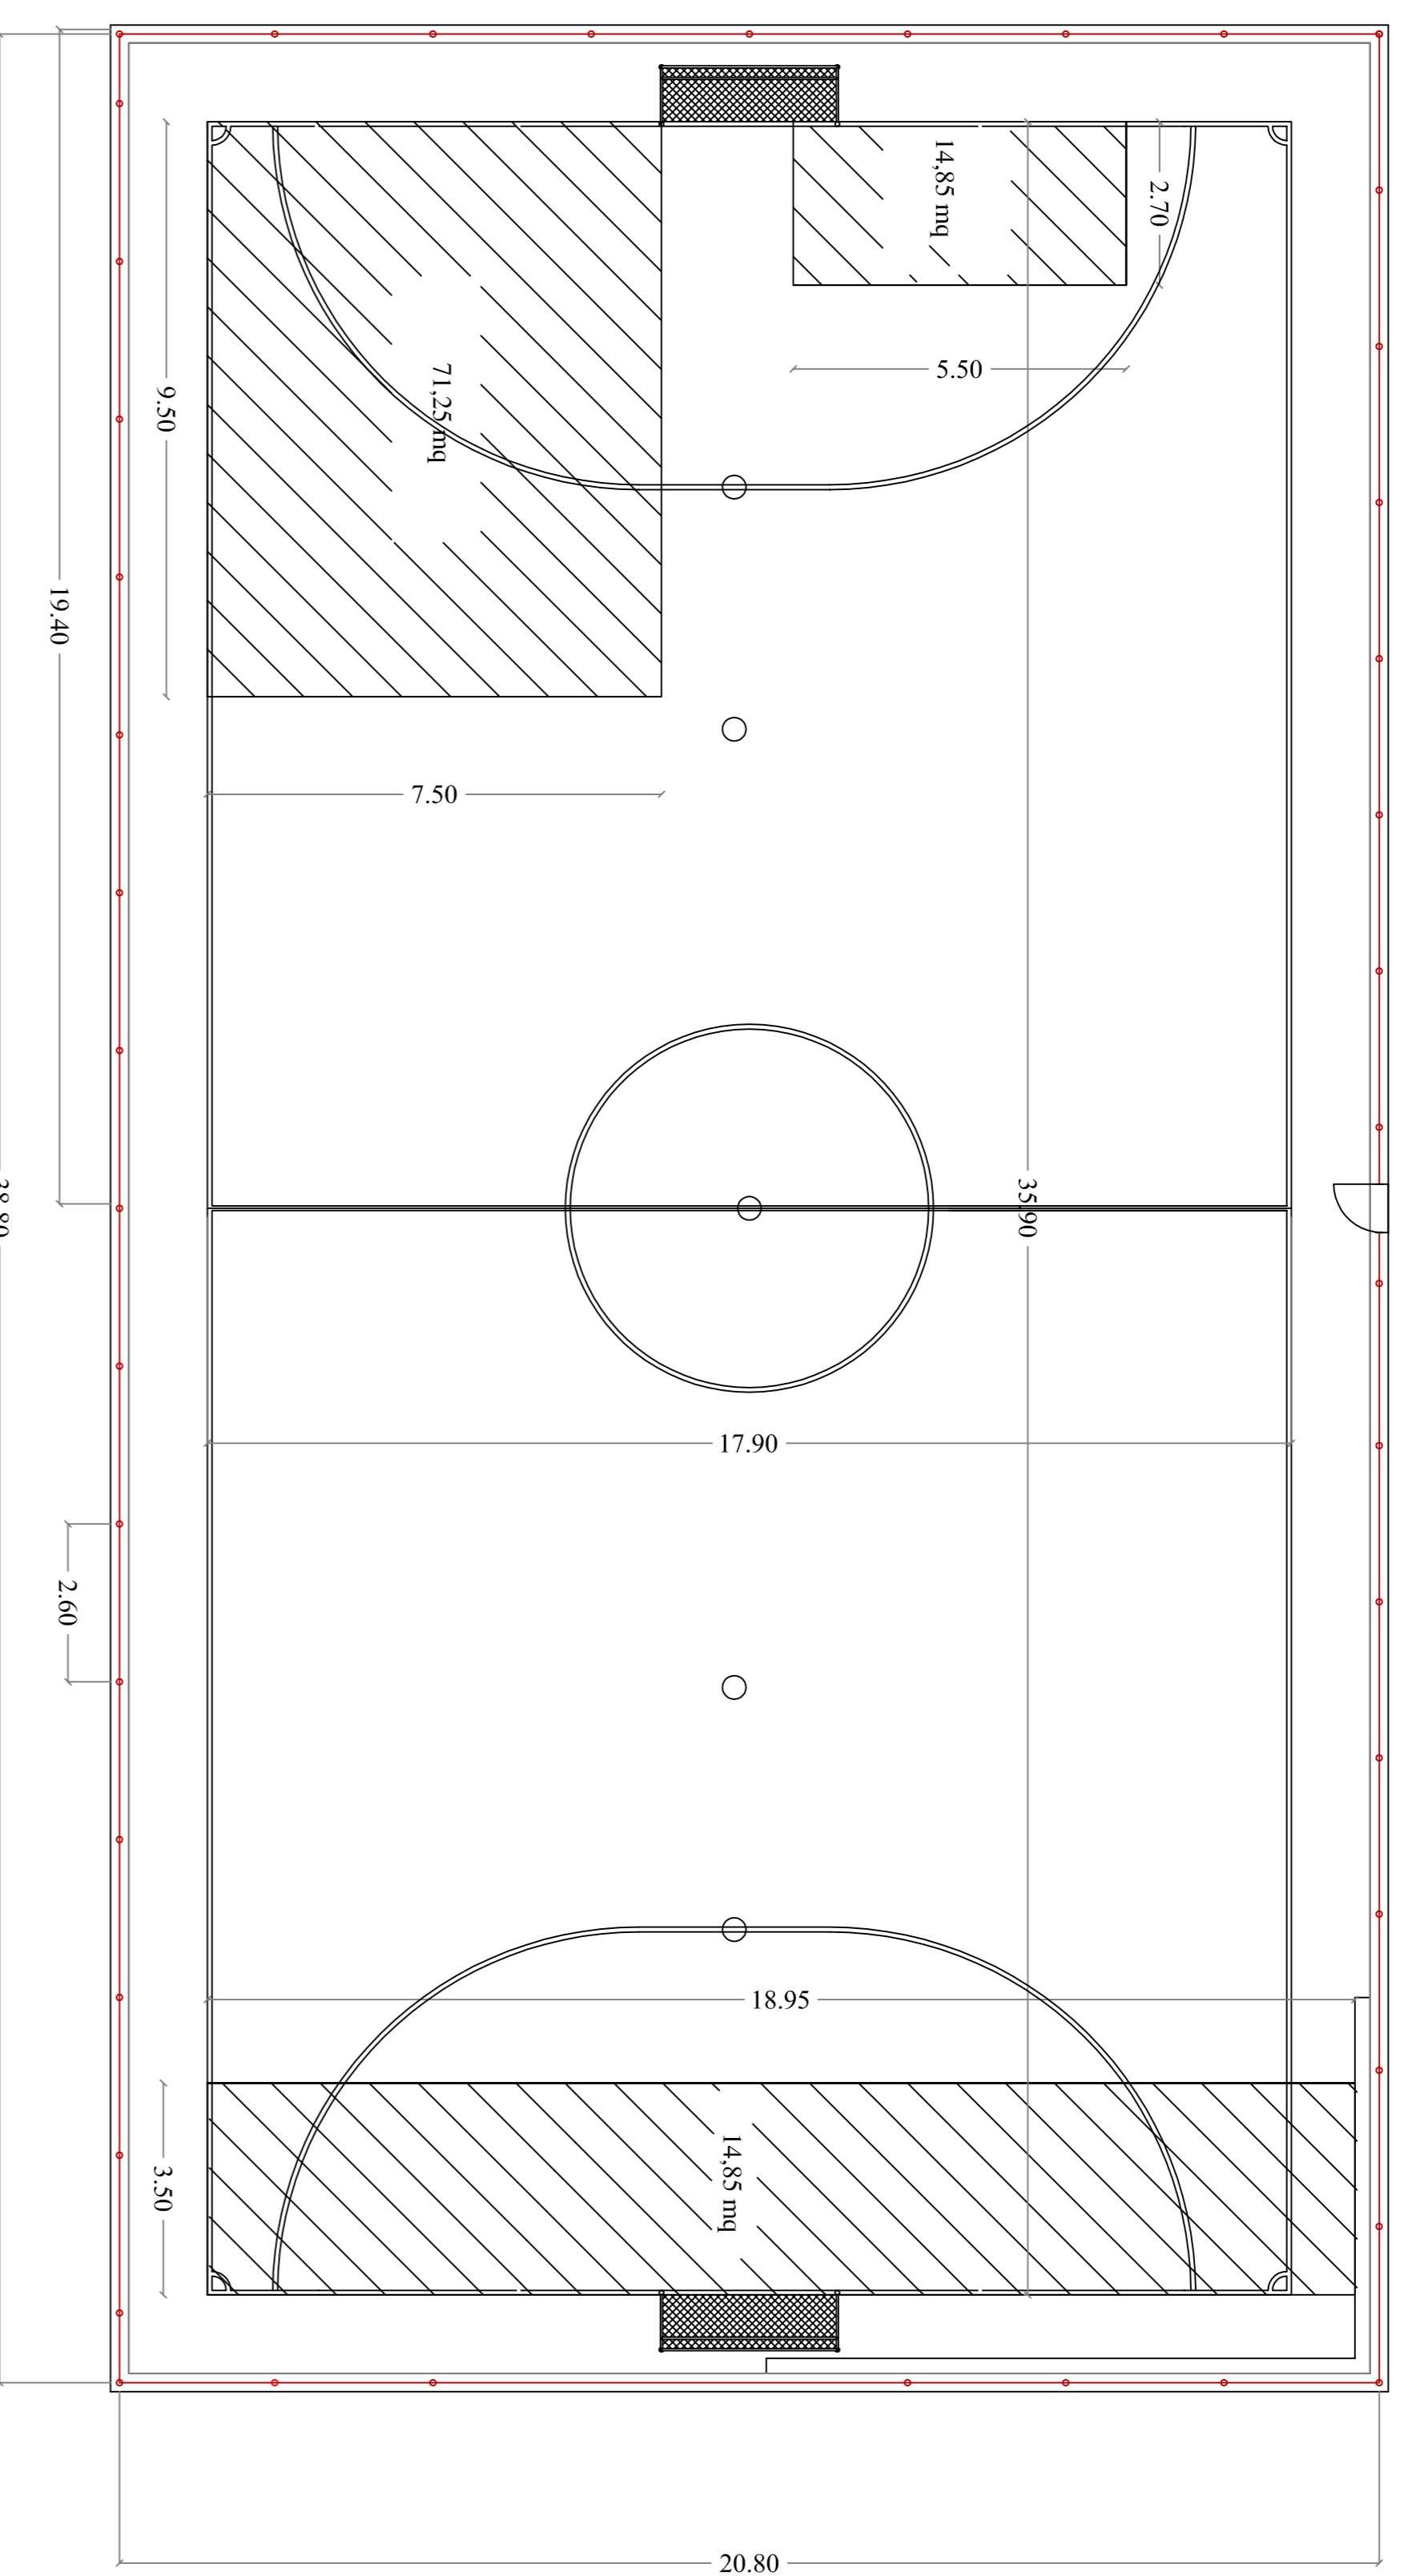
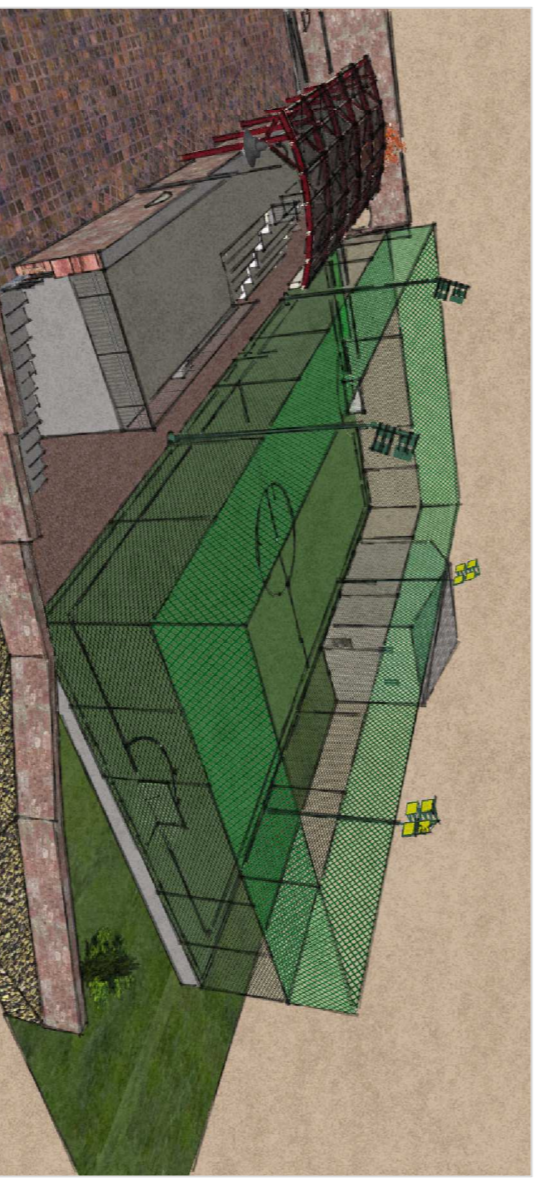


Pianta campo di gioco - situazione esistente
Scala 1:100

 Zone di intervento
ripristino massetto esistente con
intonaco fibrorinforzato



COMUNE DI NEONELLI
PROVINCIA DI ORISTANO



PROGETTO DEFINITIVO - ESECUTIVO
COMPLETAMENTO DELL'IMPIANTO SPORTIVO
POLIVALENTE AL SERVIZIO DELLA SCUOLA
ELEMENTARE

TAV.
3
NEONELLI
MAG.2015

ELABORATI GRAFICI
PIANTA CAMPO DI GIOCO
SEZIONE/PROSPETTO

SCALE VARIE

RESPONSABILE DELL'AREA TECNICA:

GEOM. URRU GIANNANCO


PROGETTISTA



ING. SCHINTU ESPEDITO

VIA G. VERGA N.79, 09170 ORISTANO - 0783 70778 / 340 4904504
ELIO.SCHINTU@TISCALI.IT P.IVA 00101570950

SEZIONE/PROSPETTO TRASVERSALE
Scala 1:50

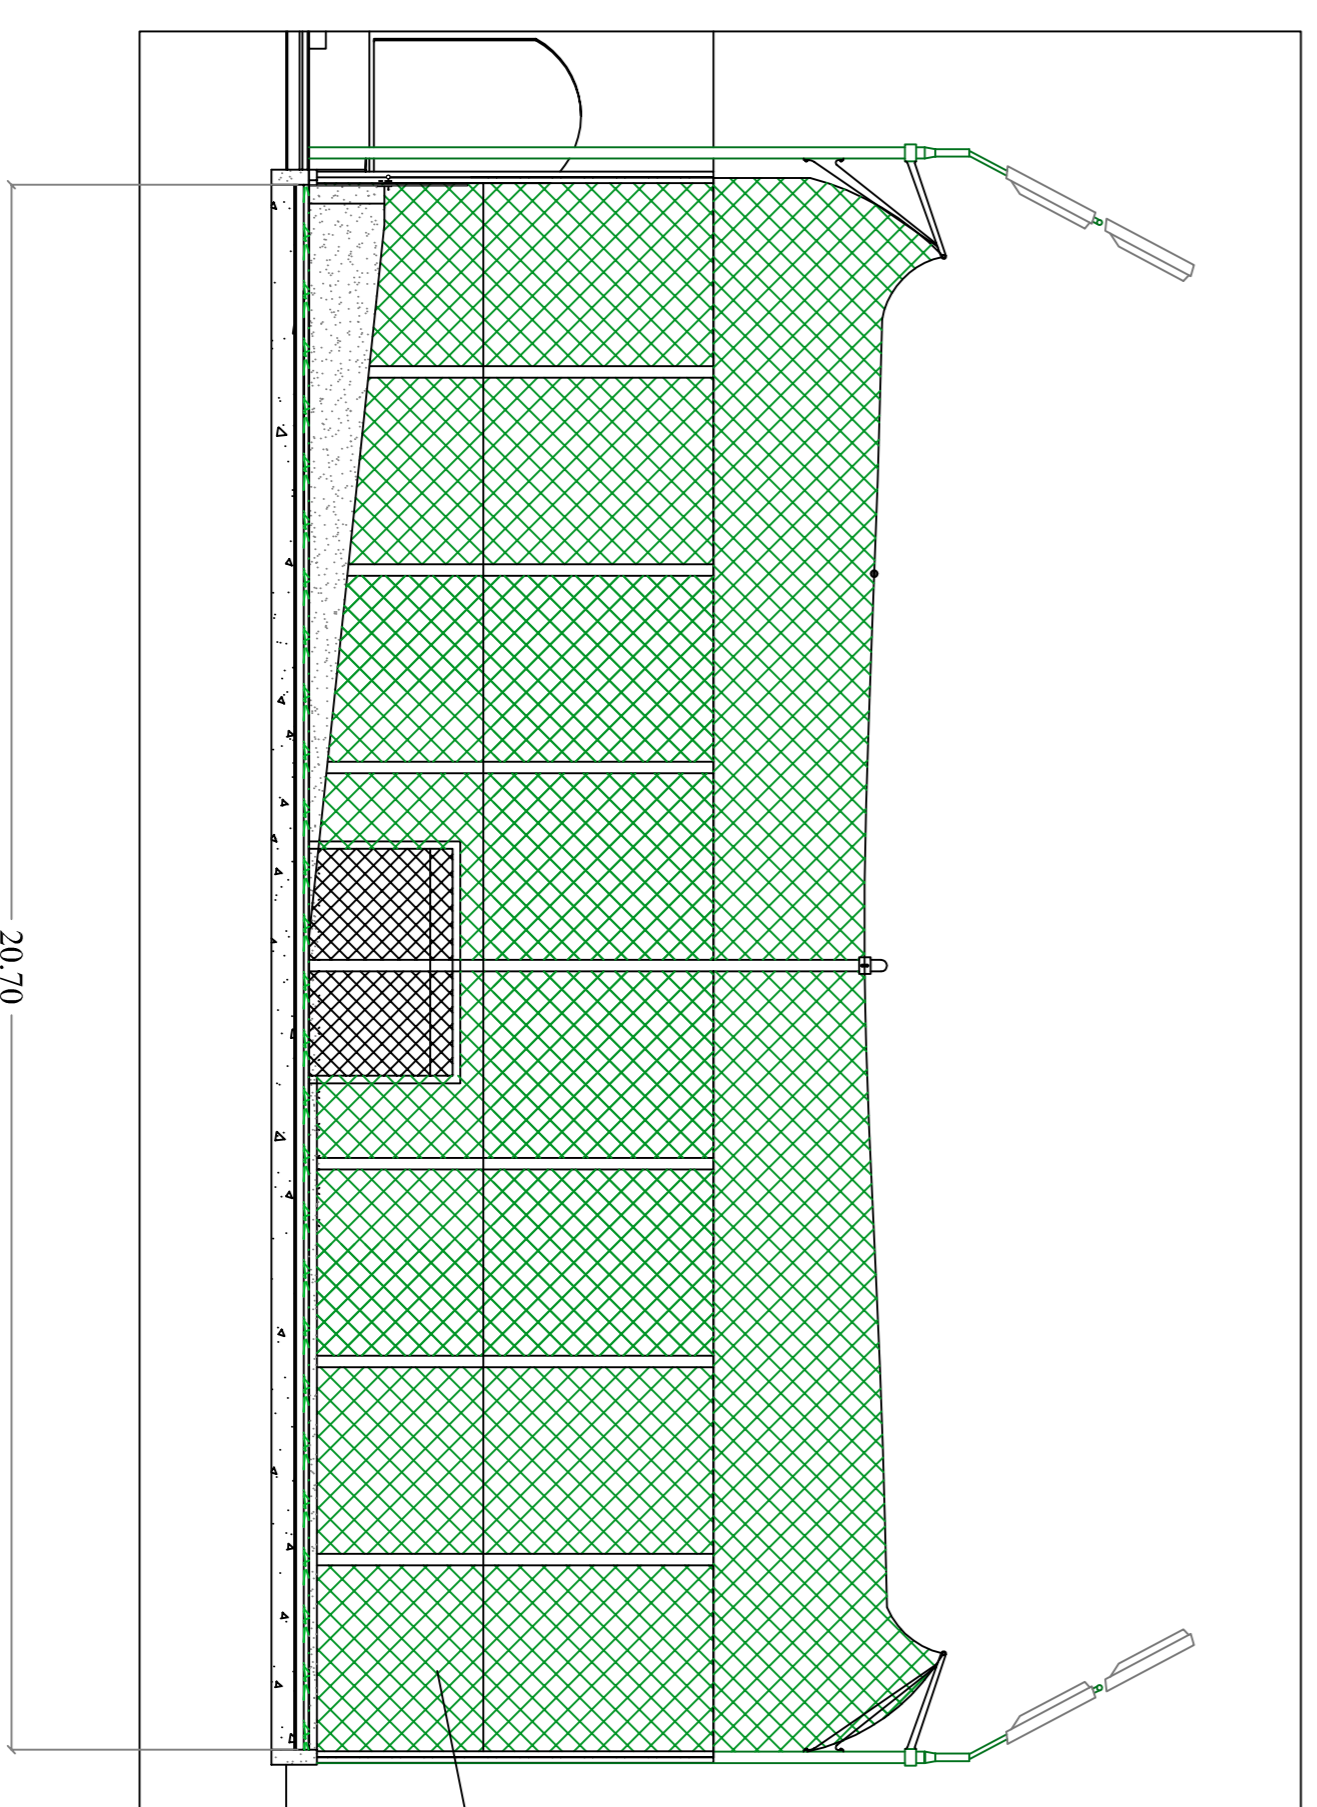

Smontaggio e ripristino della rete metallica
esistente