SEZIONE A-A - Scala 1:50

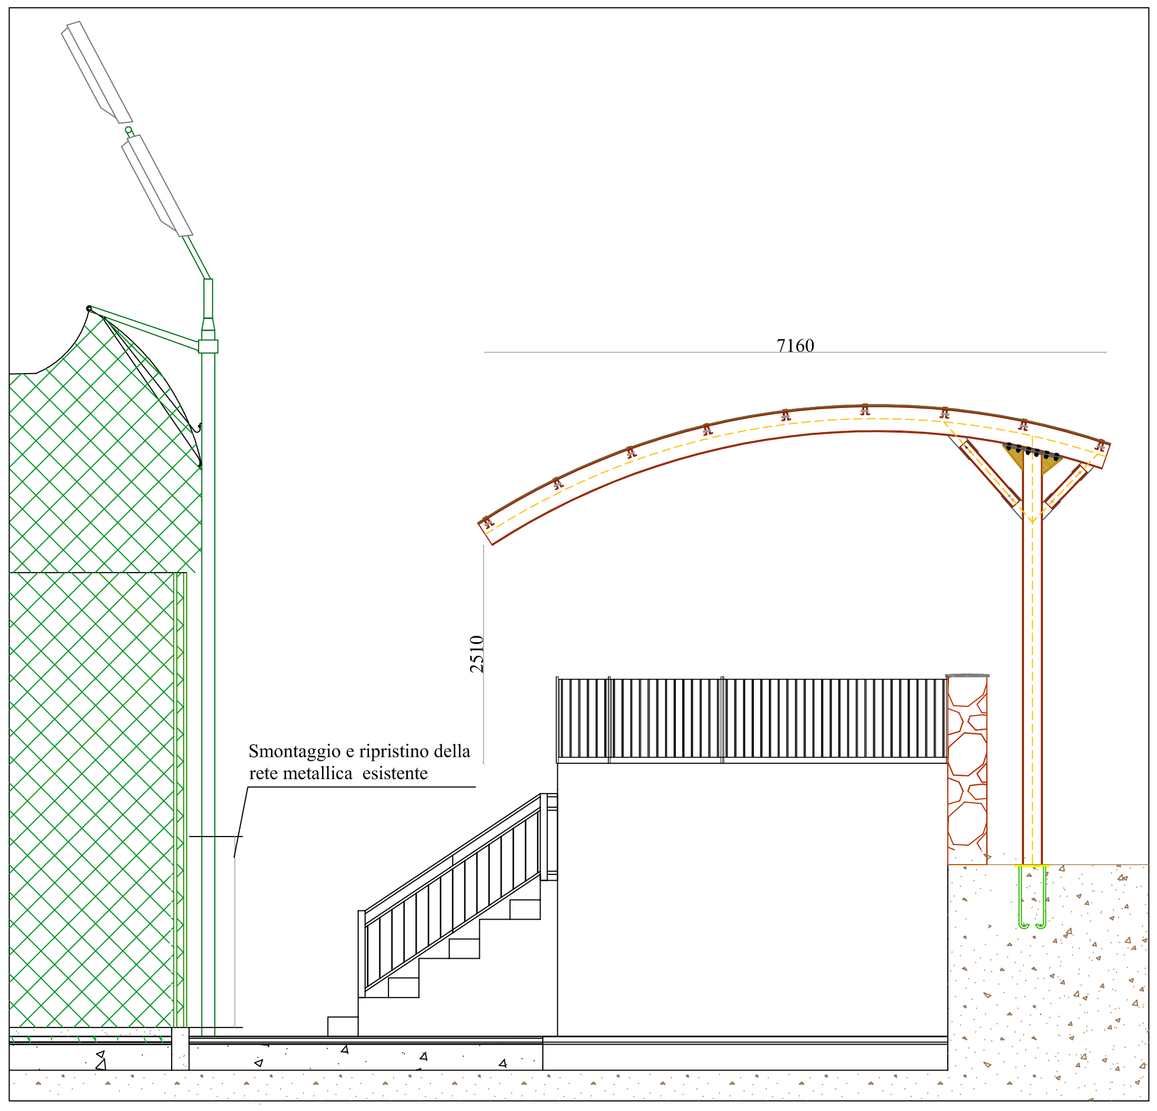

PROSPETTO FRONTALE GRADINATA
Scala 1:100

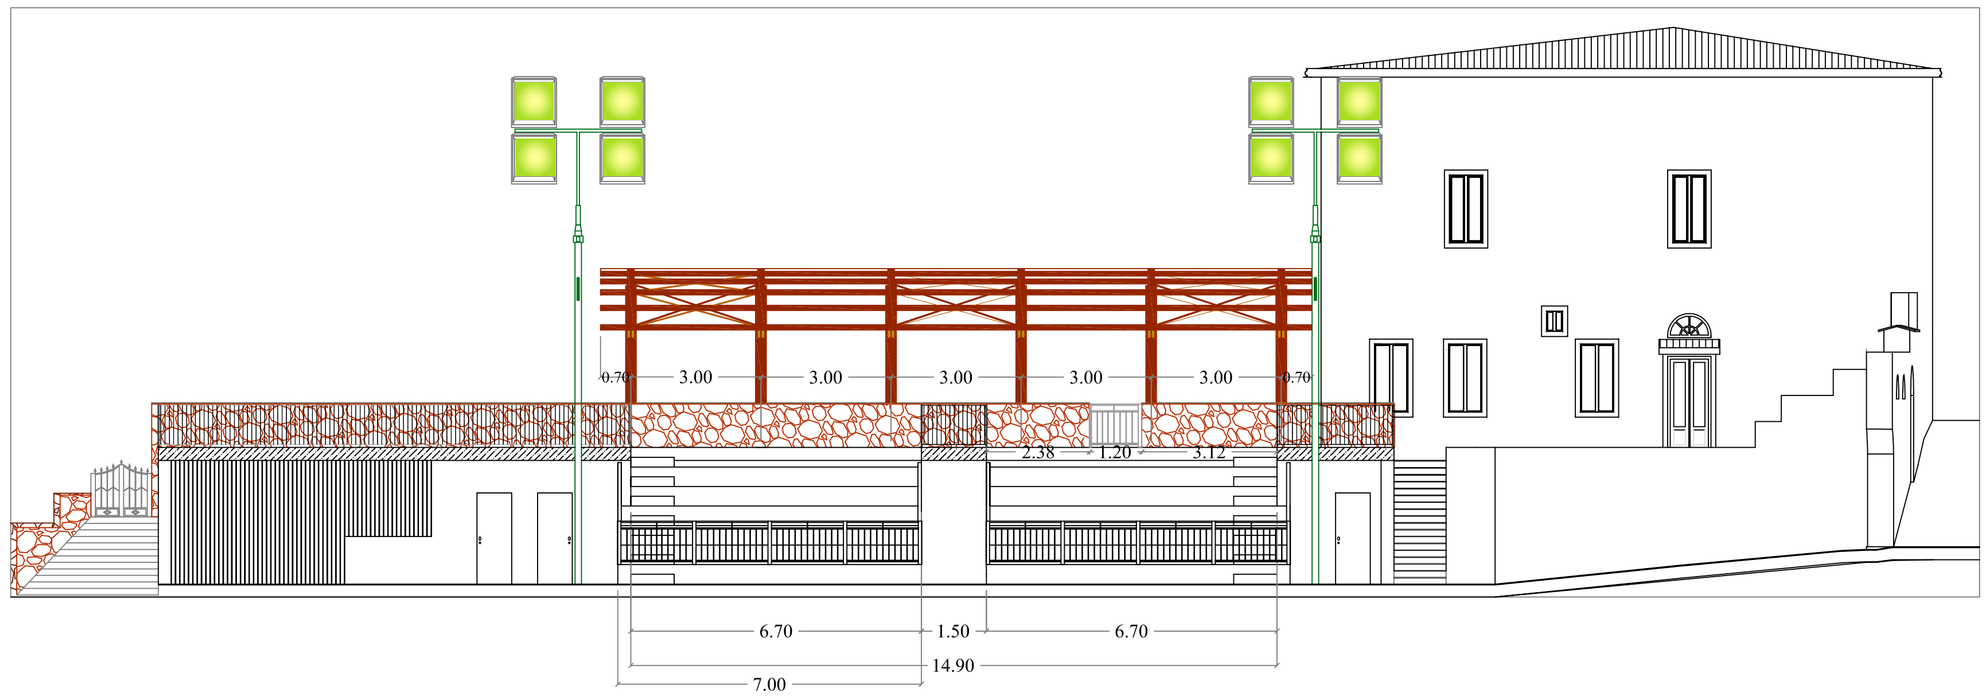

PROSPETTO VIA SANT'ANNA
Scala 1:100

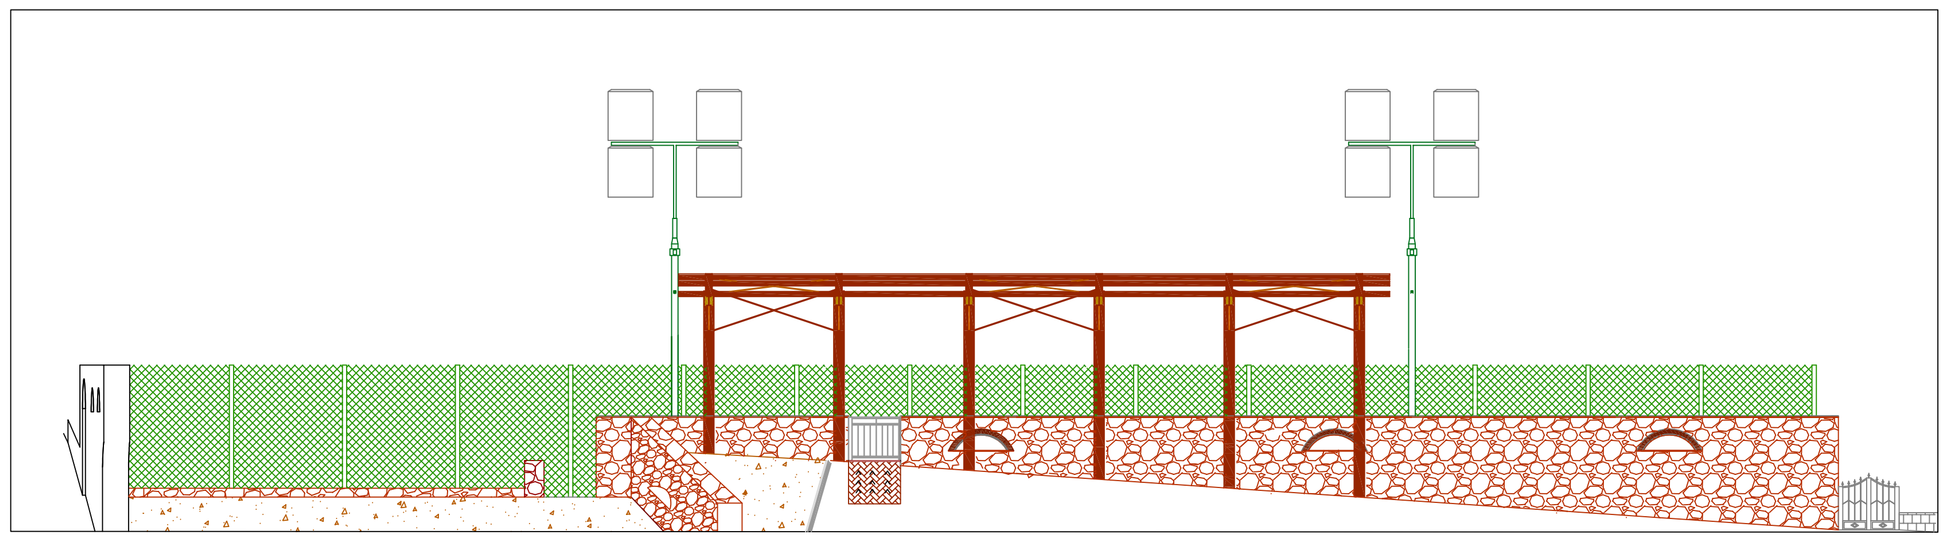

COMUNE DI NEONELI
PROVINCIA DI ORISTANO

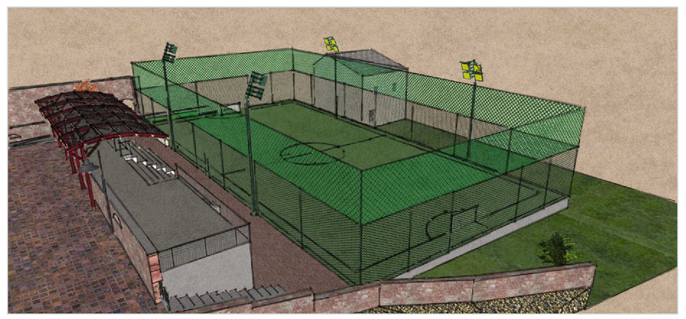

PROGETTO DEFINITIVO - ESECUTIVO
COMPLETAMENTO DELL'IMPIANTO SPORTIVO POLIVALENTE AL SERVIZIO DELLA SCUOLA ELEMENTARE

TAV. 4
NEONELI
MAG 2015

ELABORATI GRAFICI
SEZIONE A-A
PROSPETTO FRONTALE
PROSPETTO VIA SANT'ANNA

SCALE VARIE

RESPONSABILE DELL'AREA TECNICA:

GEOM. URRU GIANFRANCO _____

PROGETTISTA

ORDINE INGEGNERI PROVINCIA ORISTANO N. 79 Dr. Ing. Schintu Espedito

ING. SCHINTU ESPEDITO _____

VIA G. VERGA N.79, 09170 ORISTANO - 0783 70778 / 340 4904504
ELIO.SCHINTU@TISCALI.IT P.IVA 00101570950