



Prospetto Sud

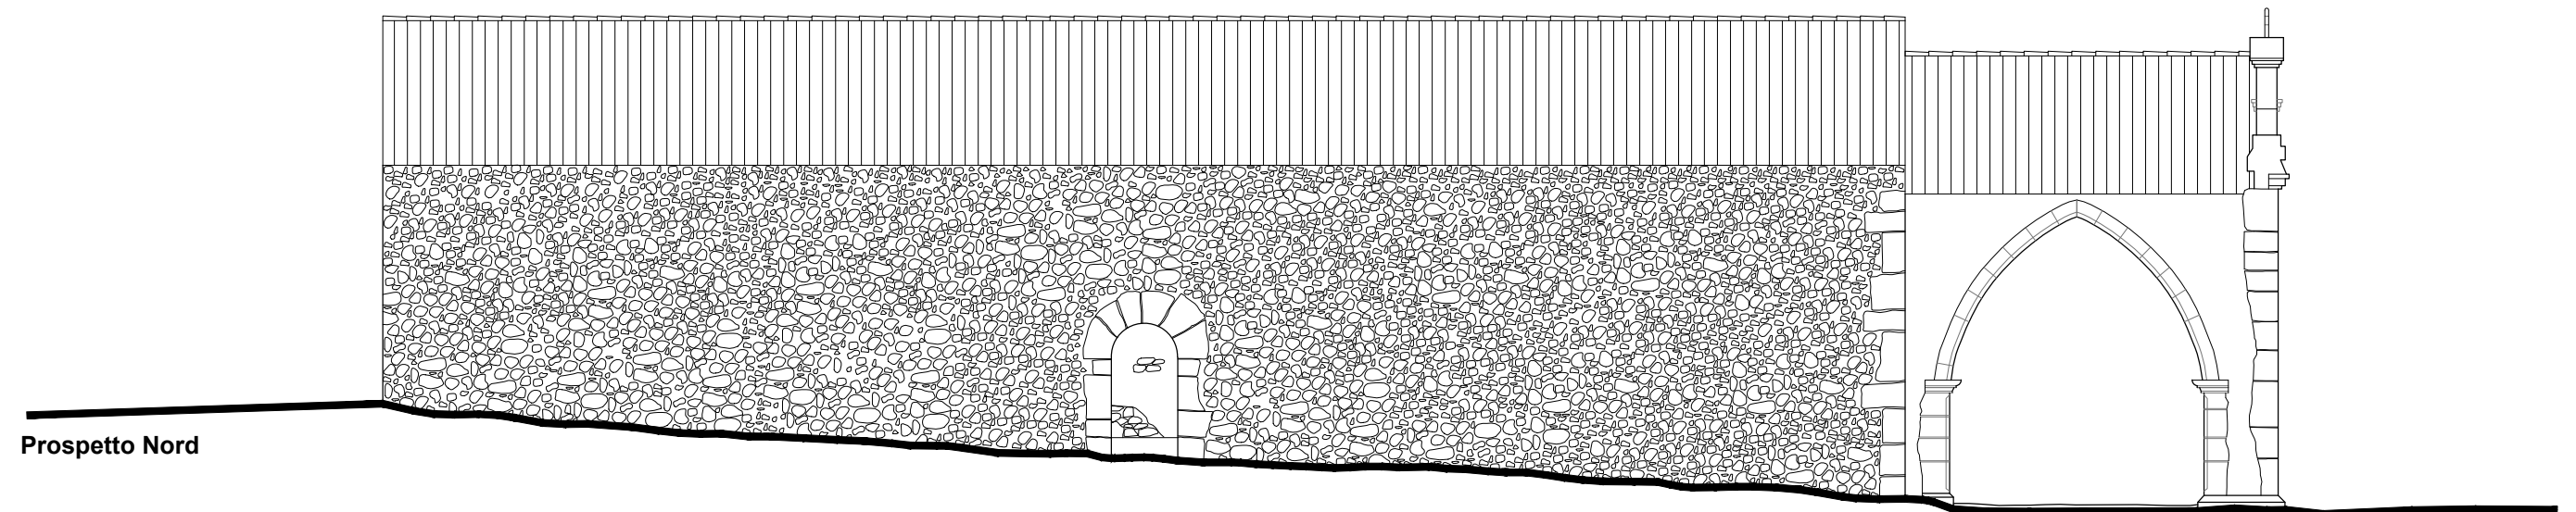

Prospetto Nord

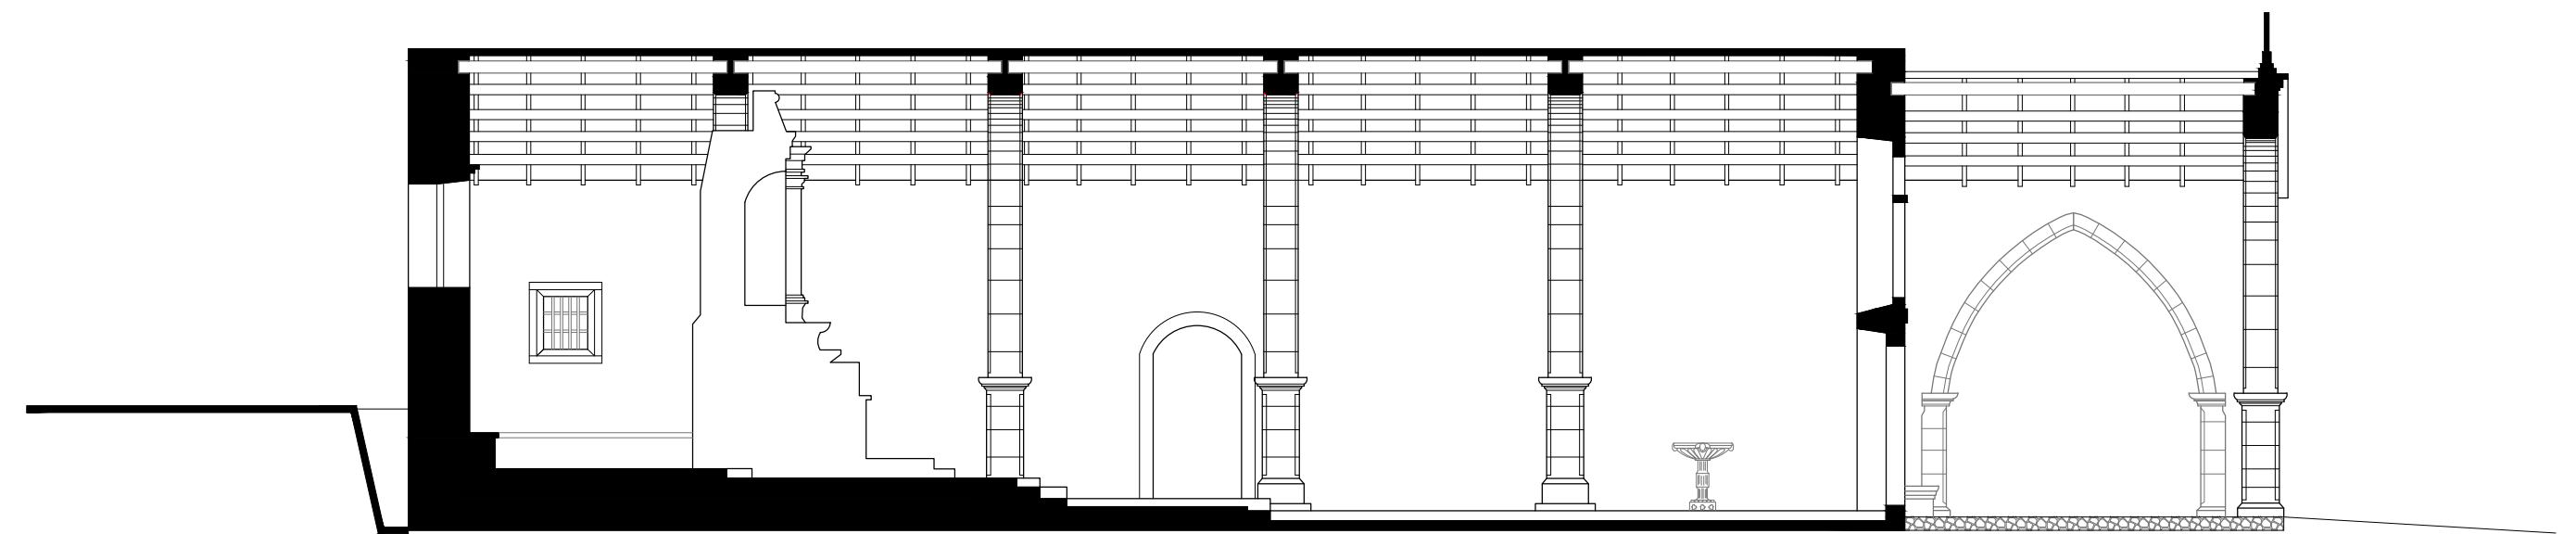

Sezione longitudinale