




PIANTA PIANO TERRENO
(stato attuale)

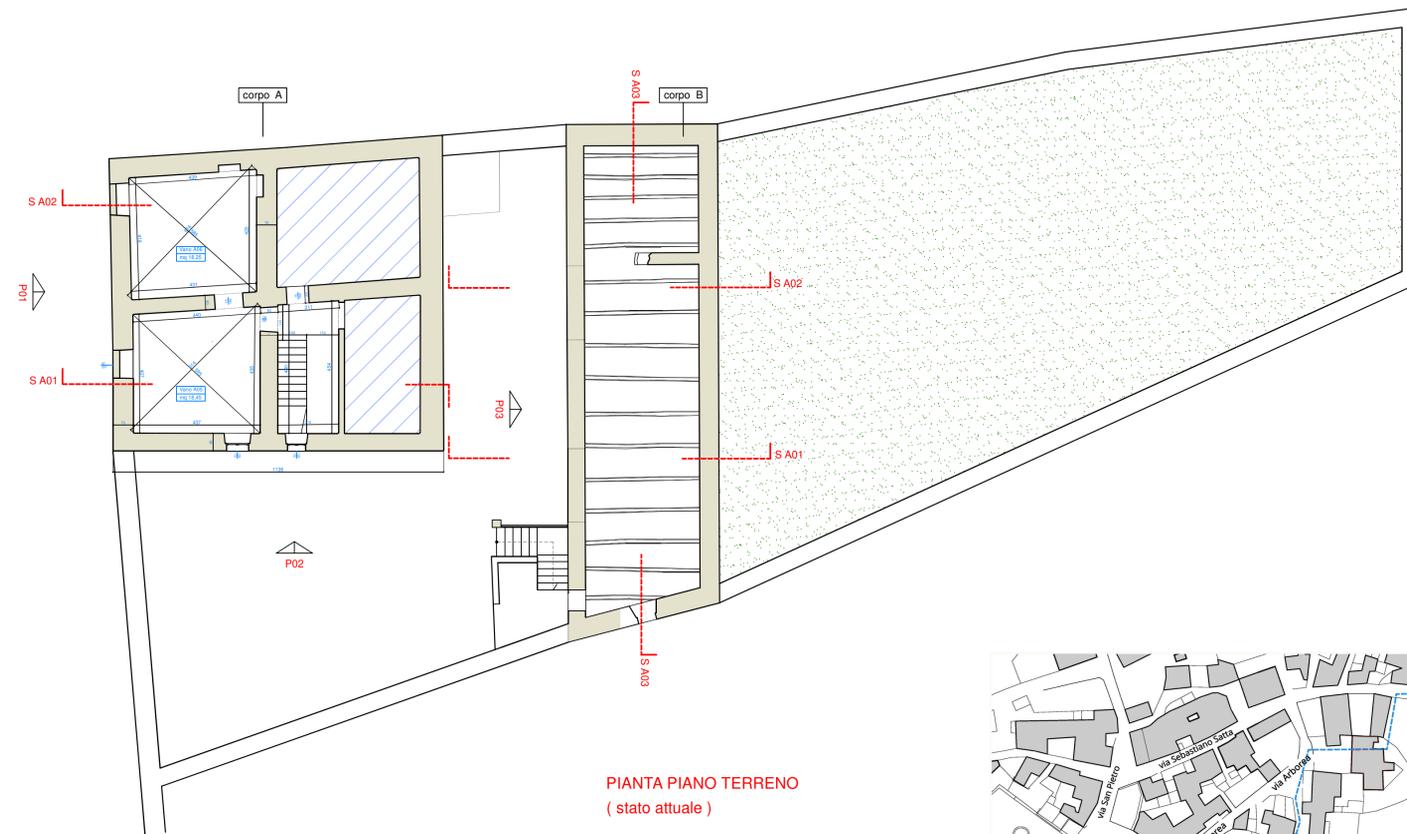


PIANTA PIANO TERRENO
(stato attuale)

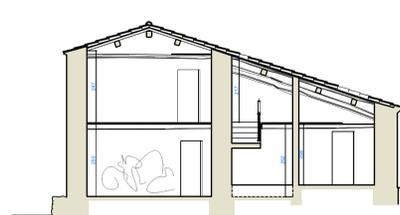


sezione A01

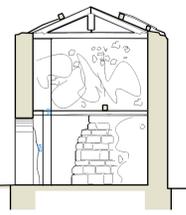


sezione A02

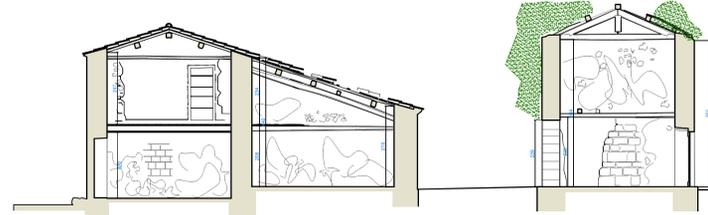


sezione A03

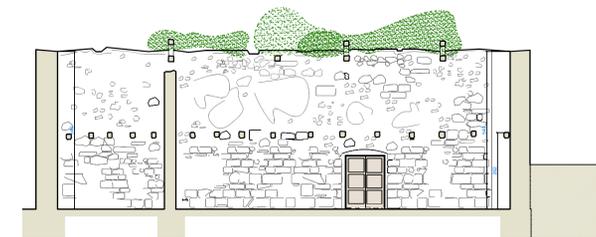

prospetto P03

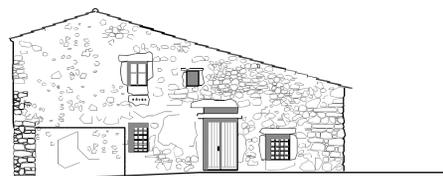

prospetto P02

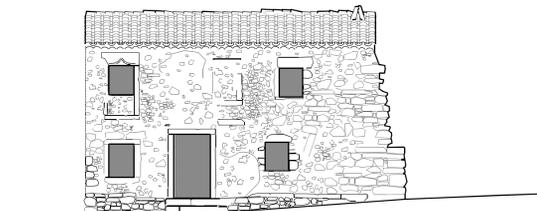

prospetto P01

S A01



inquadramento urbano area di intervento



COMUNE DI NEONELI

progetto di fattibilità tecnica ed economica per il recupero dei volumi accessori dell'edificio scolastico "casa Cherchi"

(CIG: Z363AAB5CC - CUP: F41F22003720006)

Committente:
Comune di Neoneli OR
Via Roma n. 83, 09080 Neoneli OR

Il Responsabile del procedimento
Geom. Gianfranco Urru

progettista:
Arch. Pier Paolo Perra

arch Pier Paolo Perra - ORISTANO - via C. Monteverdi 41b

oggetto dell'elaborato
RILIEVO - STATO ATTUALE (piante, sezioni, prospetti)

progetto:	data:	scala:	elaborato n.:
Fattibilità tecnica e economica	febbraio 2024	1 : 100	C02