Schema unifilare quadro elettrico

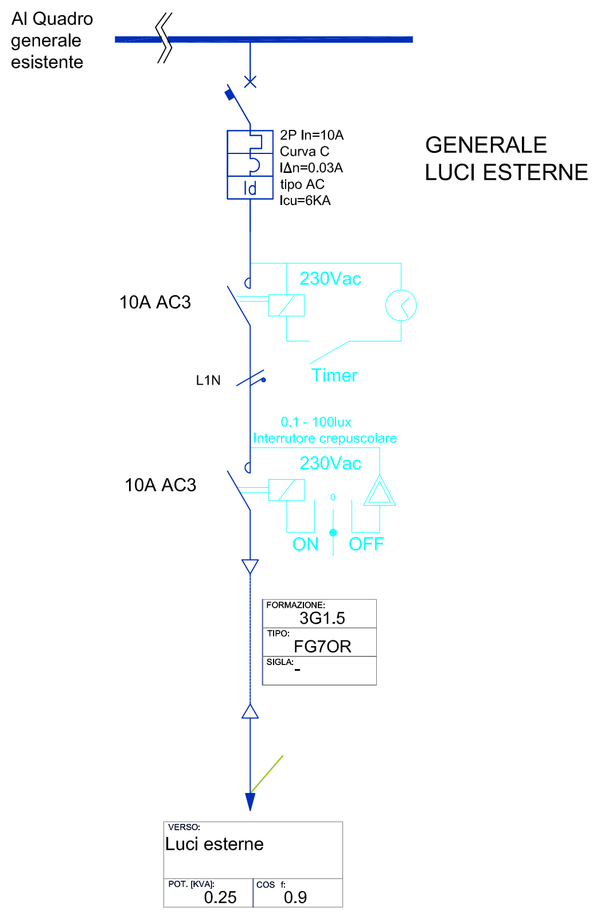

Planimetria impianto di illuminazione esterna

sc 1:100

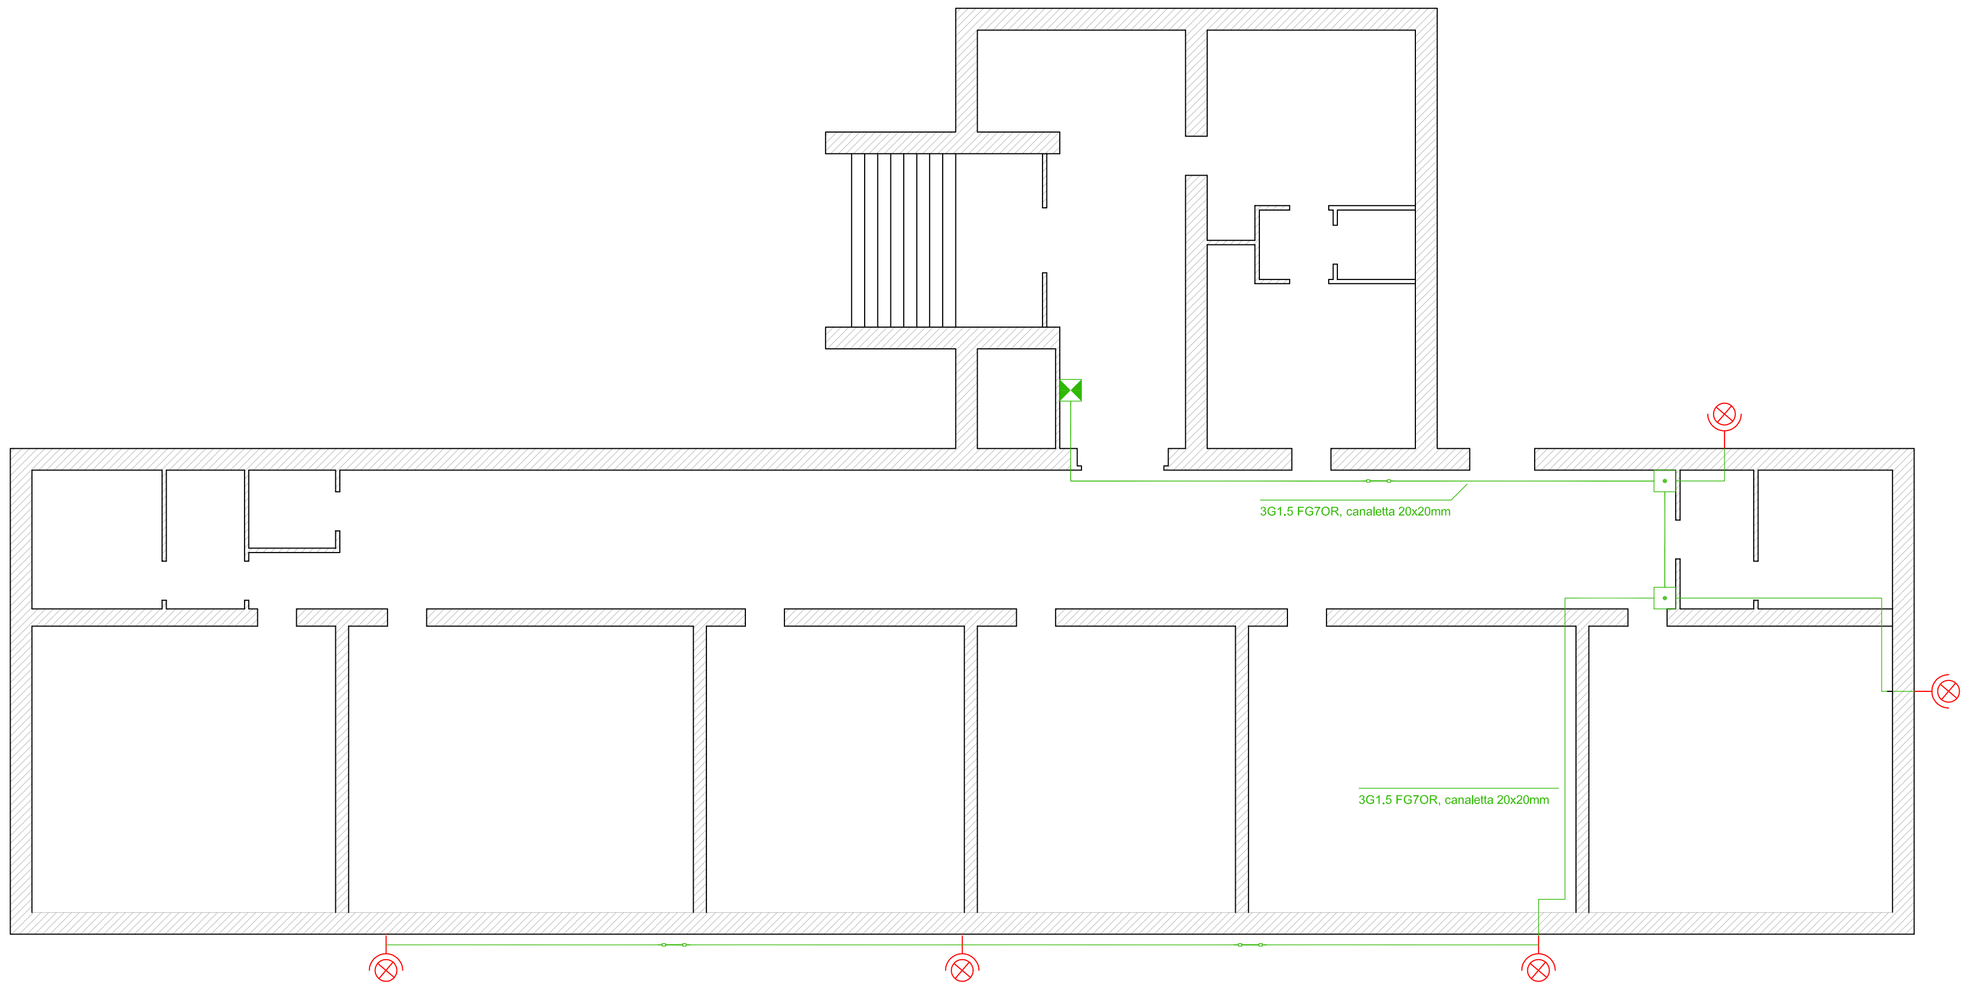

Legenda

	Quadro elettrico di distribuzione esistente
	Cassetta di connessione IP40
	Conduttura in canala PVC 20x20mm
	Proiettore LED 47W, 6410lm, 4000K con sbraccio per atacco a parete

Particolare proiettore a LED per esterni

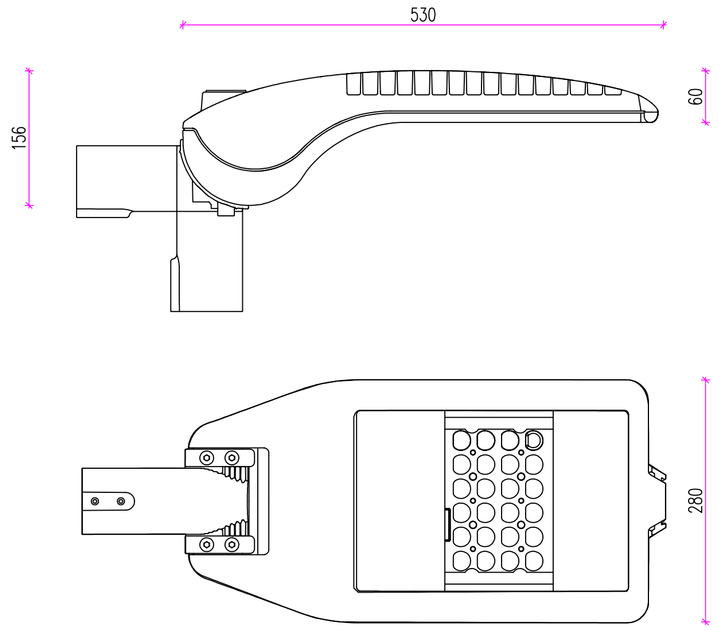

Schema collegamento bruciatore-serbatoio

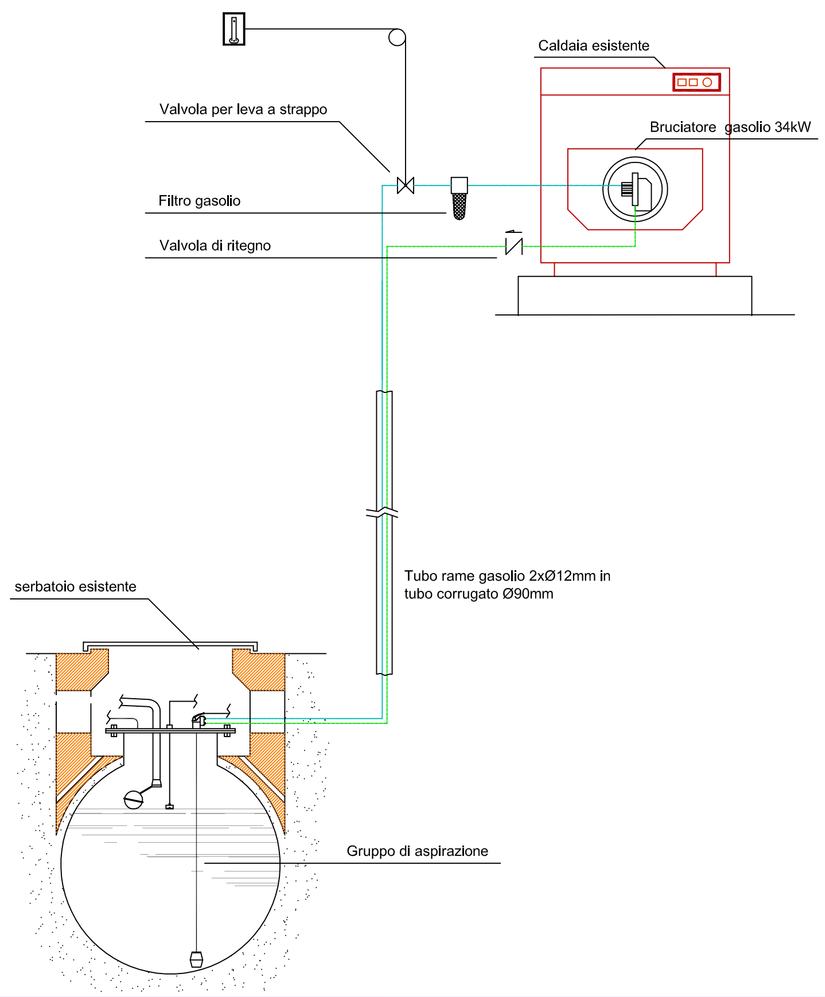

Risultati illuminotecnici

sc 1:200

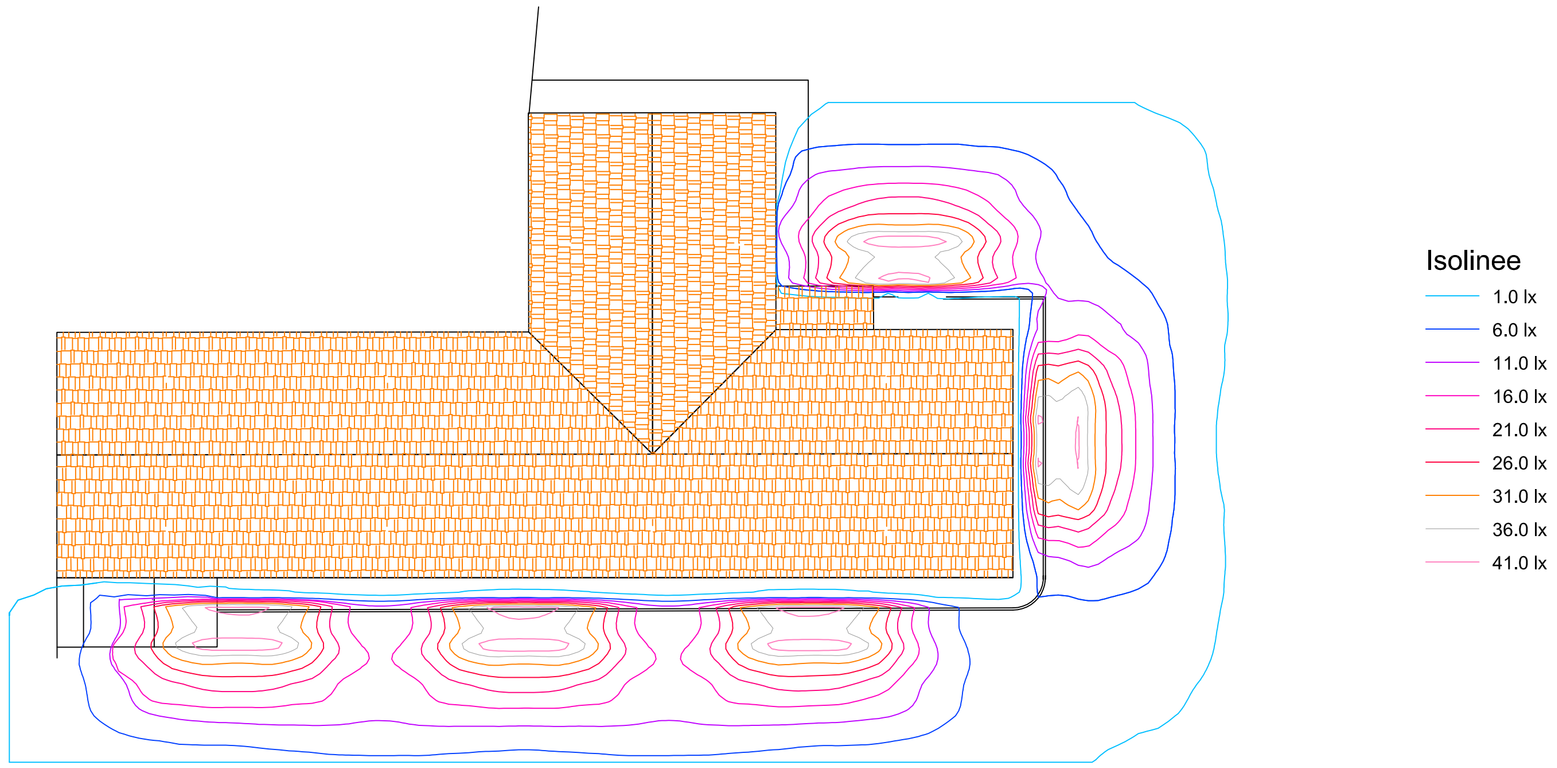

Comune di Neoneli

Provincia di Oristano

POTENZIAMENTO DELLE STRUTTURE SCOLASTICHE IN TERMINI DI DOTAZIONE TECHNICHE E DI SPAZI PER ATTIVITA' EXTRASCOLASTICHE

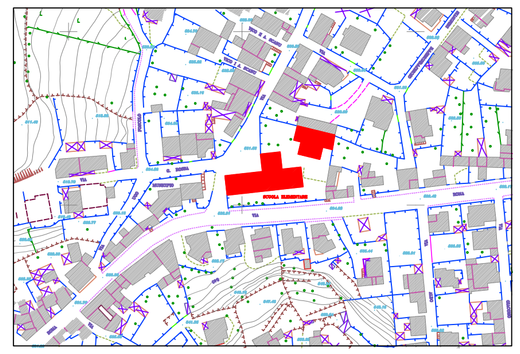

PROGETTO ESECUTIVO

Titolo:

Impianti tecnici

Il Progettista: Dott. Ing. Serafino Piras

Prot:

Data:

TAV: 5

STUDIO PROFESSIONALE Dott. Ing. Serafino Piras via Avv. Piero Sanna 7, 09074 Ghilarzal (OR) tel 3810676413/3 e-mail ing.serafinopiras@alice.it