



TRATTO N. 2 - SALACCHE - PLANIMETRIE TRACCIATO CON INTERVENTI DI PROGETTO
 Scala 1:1.000

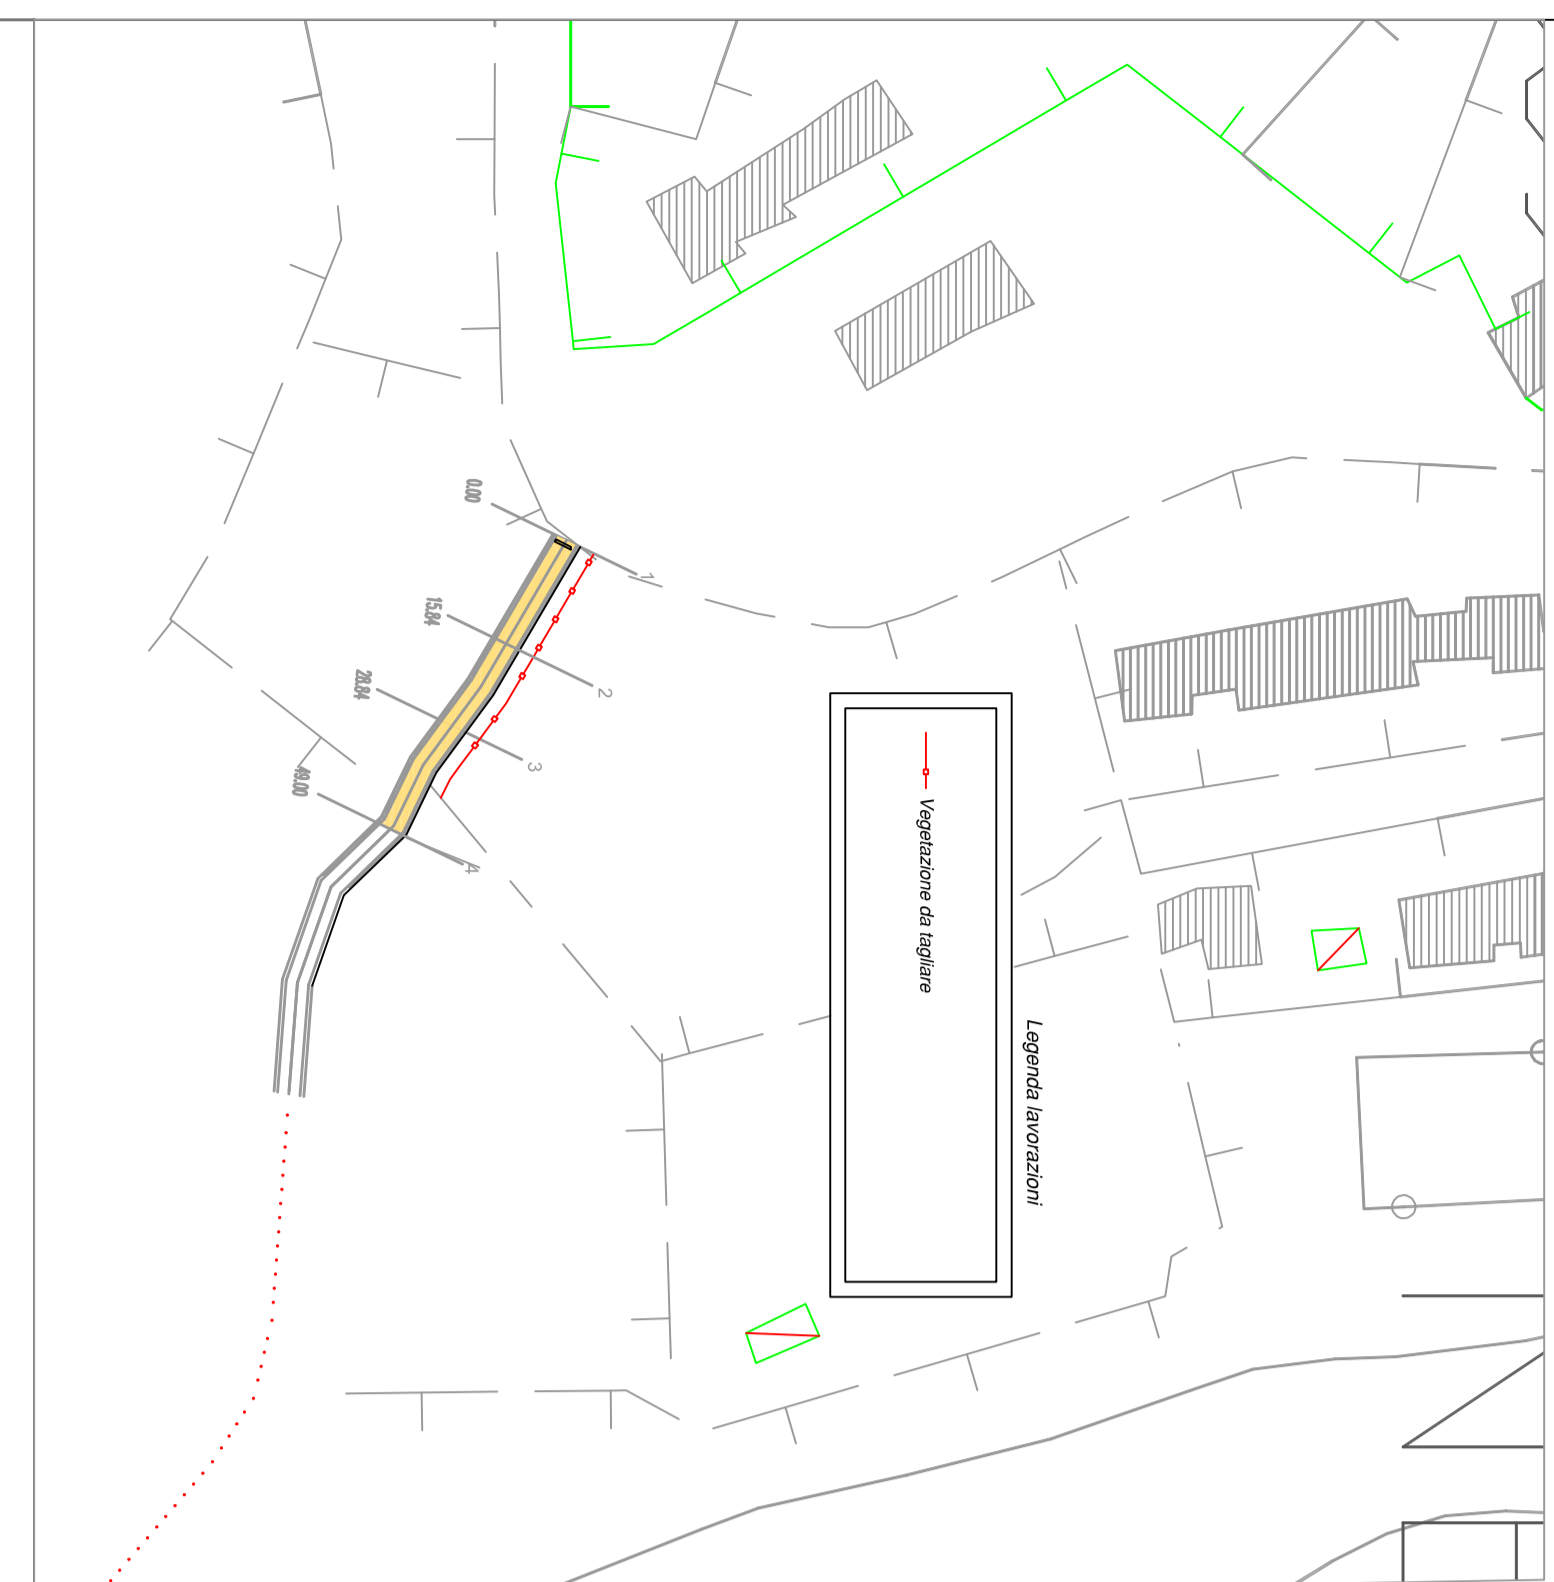


Demolizione muratura - bonifiche e taglio vegetazione

Particolare costruttivo
 dalla sez. n. 1 alla sez. n.4
 scala 1:20

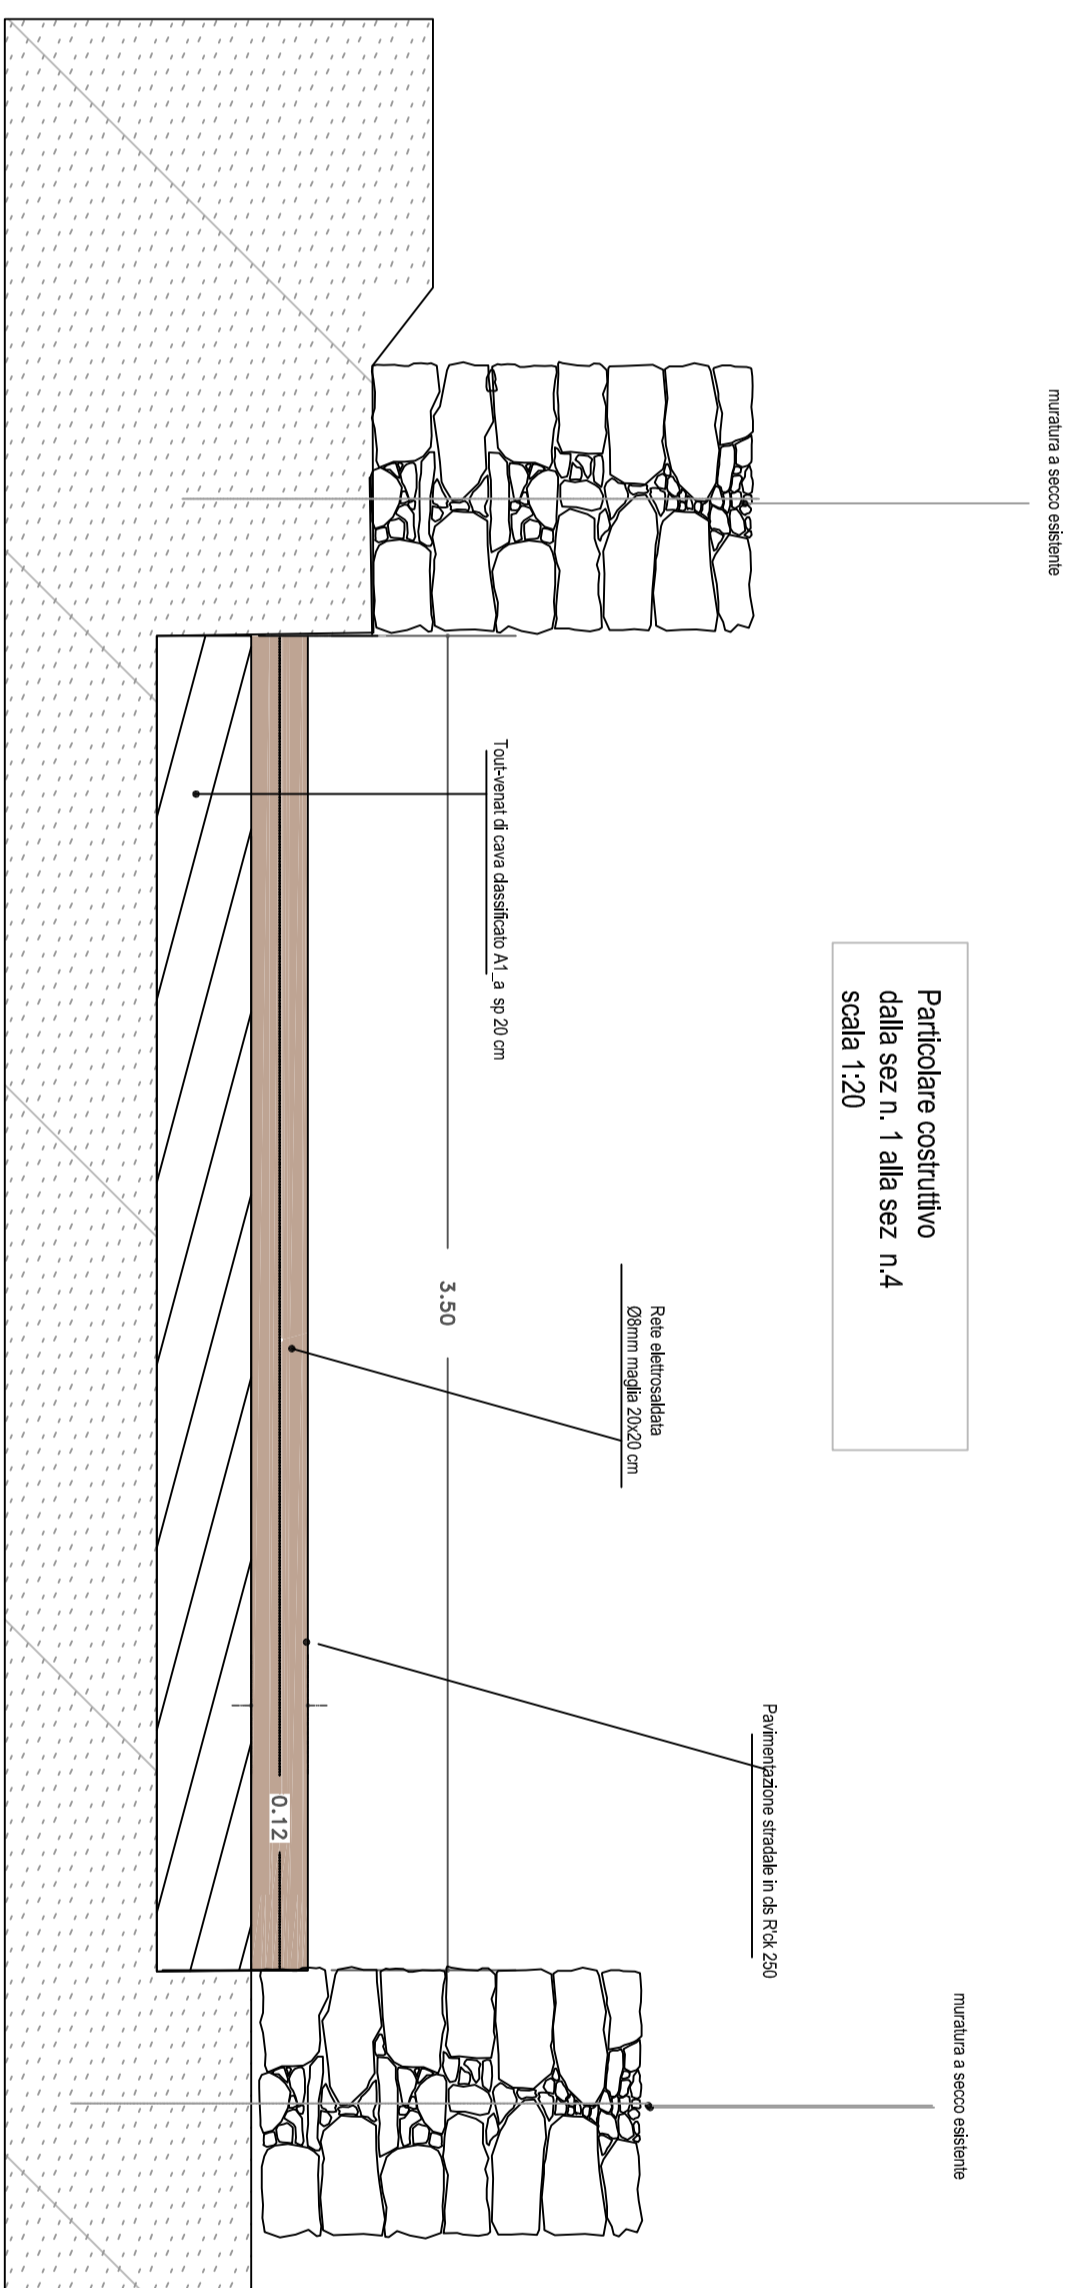


Pavimentazione stradale e cunette

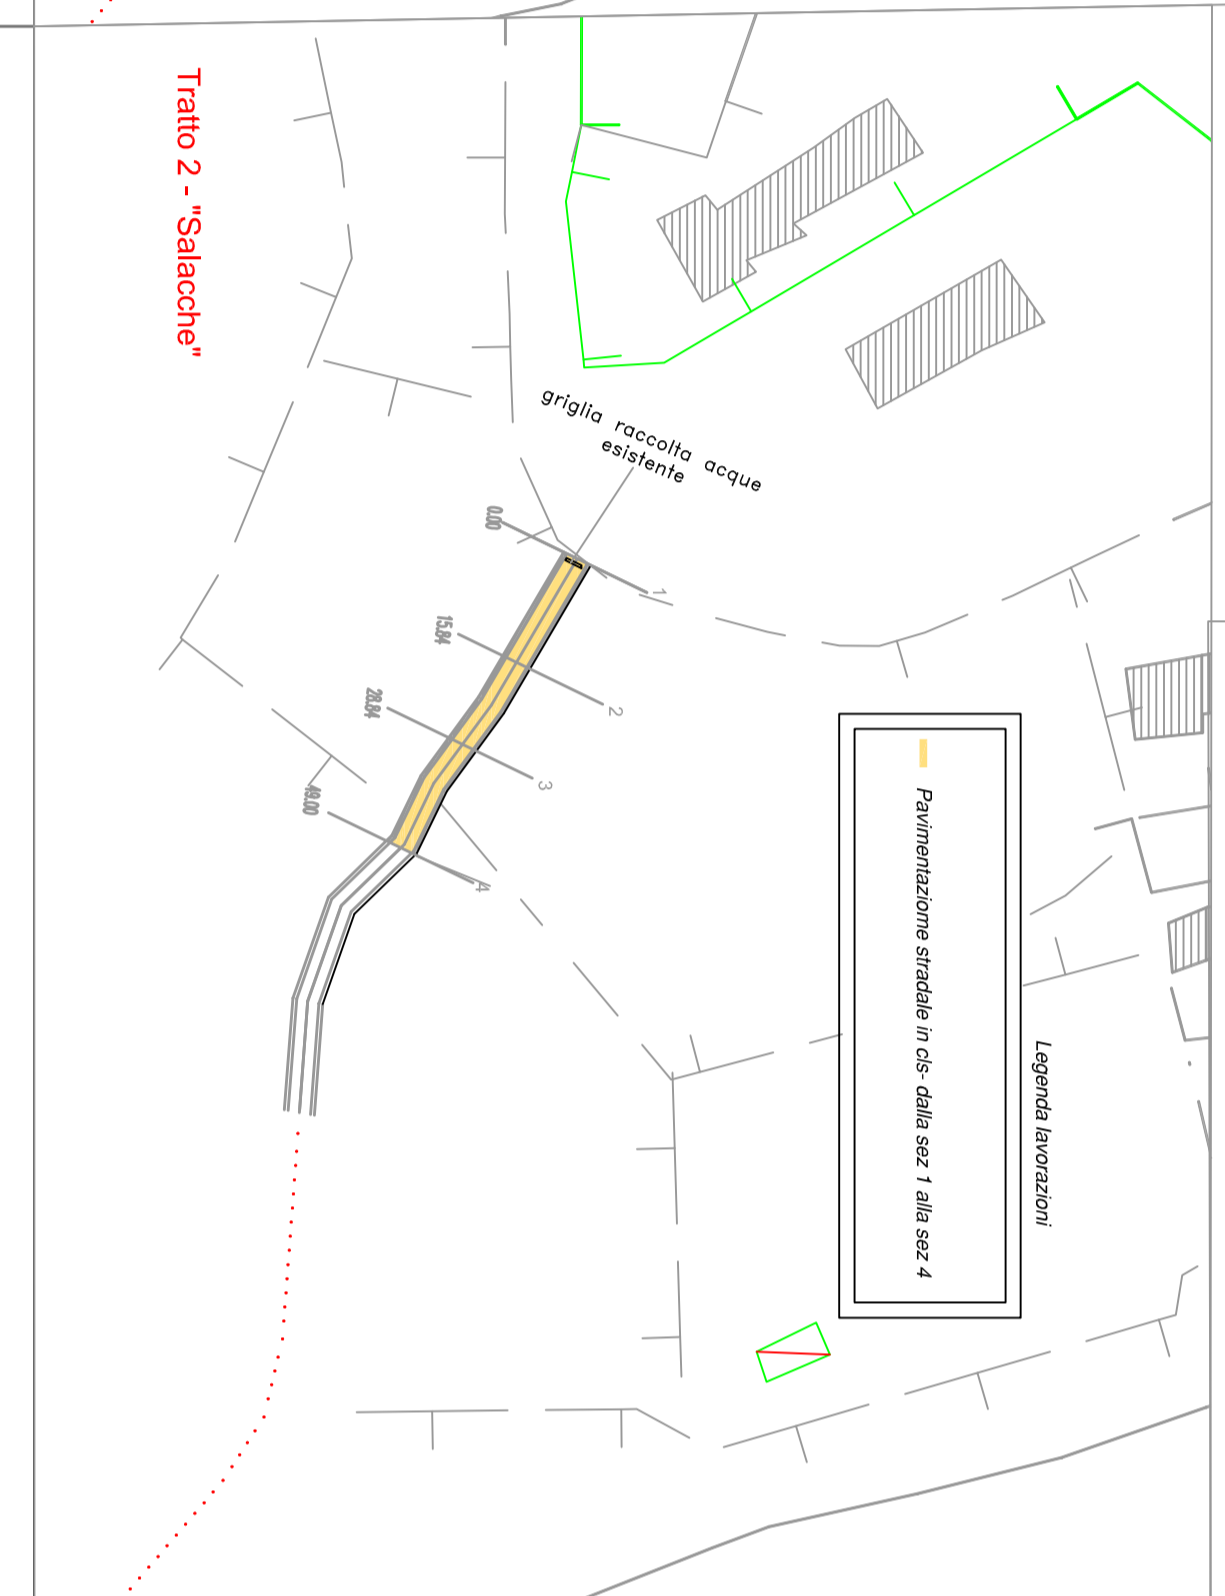

Tratto 2 - "Salacche"

Particolare costruttivo muratura a secco di refrazione
 scala 1:20

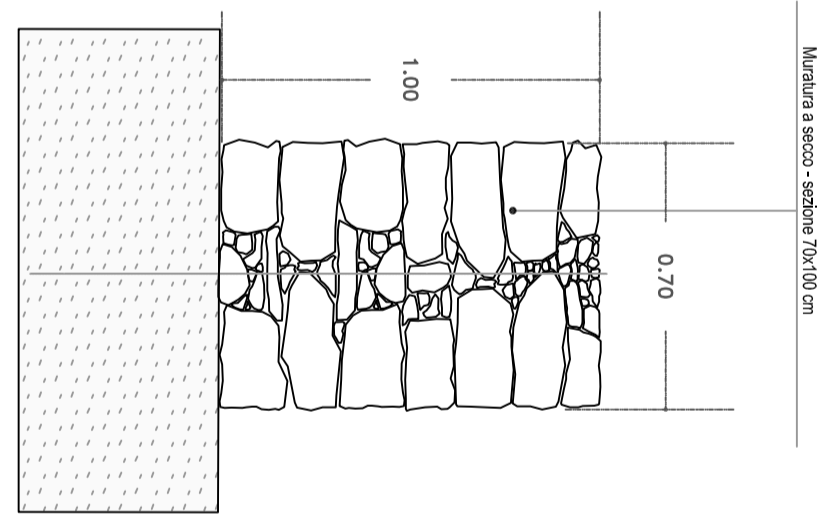

Studio Tecnico
Geometra Alberto Sanna
 Via Cagliari n. 54 - 09171 - Oristano - tel. 0839149472
 e-mail: geometrasanna@geometra.it - alberto.sanna@provincia.oristano.it
<http://www.mancaasanna.it>

PROVINCIA DI ORISTANO
COMUNE DI NEONELLI

LAVORI:
 MANUTENZIONE STRAORDINARIA
 STRADA RURALE LOC. "PUTZALAGHETTAS"
 TRATTO 2 - SALACCHE

PROGETTO DEFINITIVO ESECUTIVO

responsabile progettazione Geom. Alberto Sanna	committente Comune di Neonelli Via Roma 83 09080 Neonelli (Or)	stadi di lavoro Geom. Alberto Sanna	elaborazione dati e grafica	data 05/05/2021	ora	formato A1
				sostituisce II		
PLANIMETRIA DI PROGETTO E PARTICOLARI TIPO			file	disegn. da A.S.		
			serie SQ220LP	scala Varie		invio 2.A