
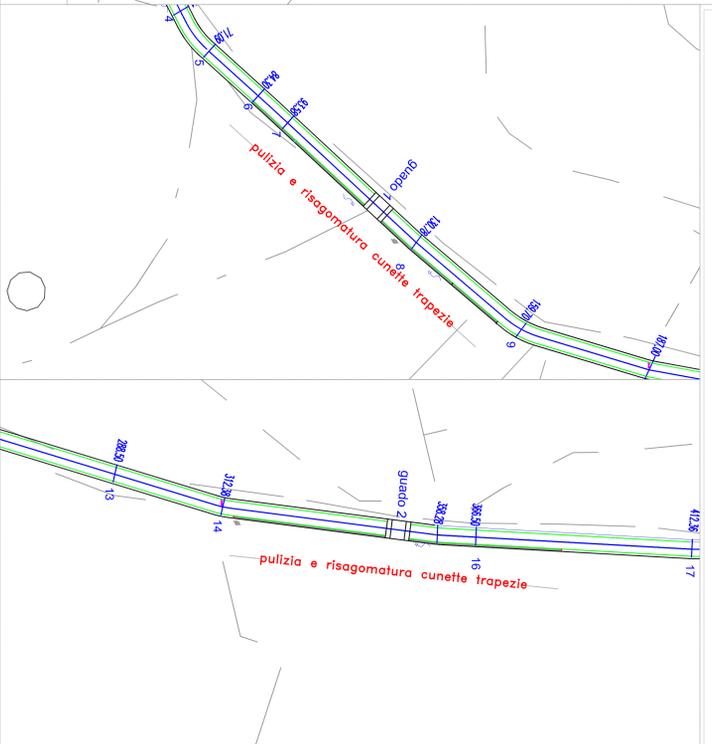
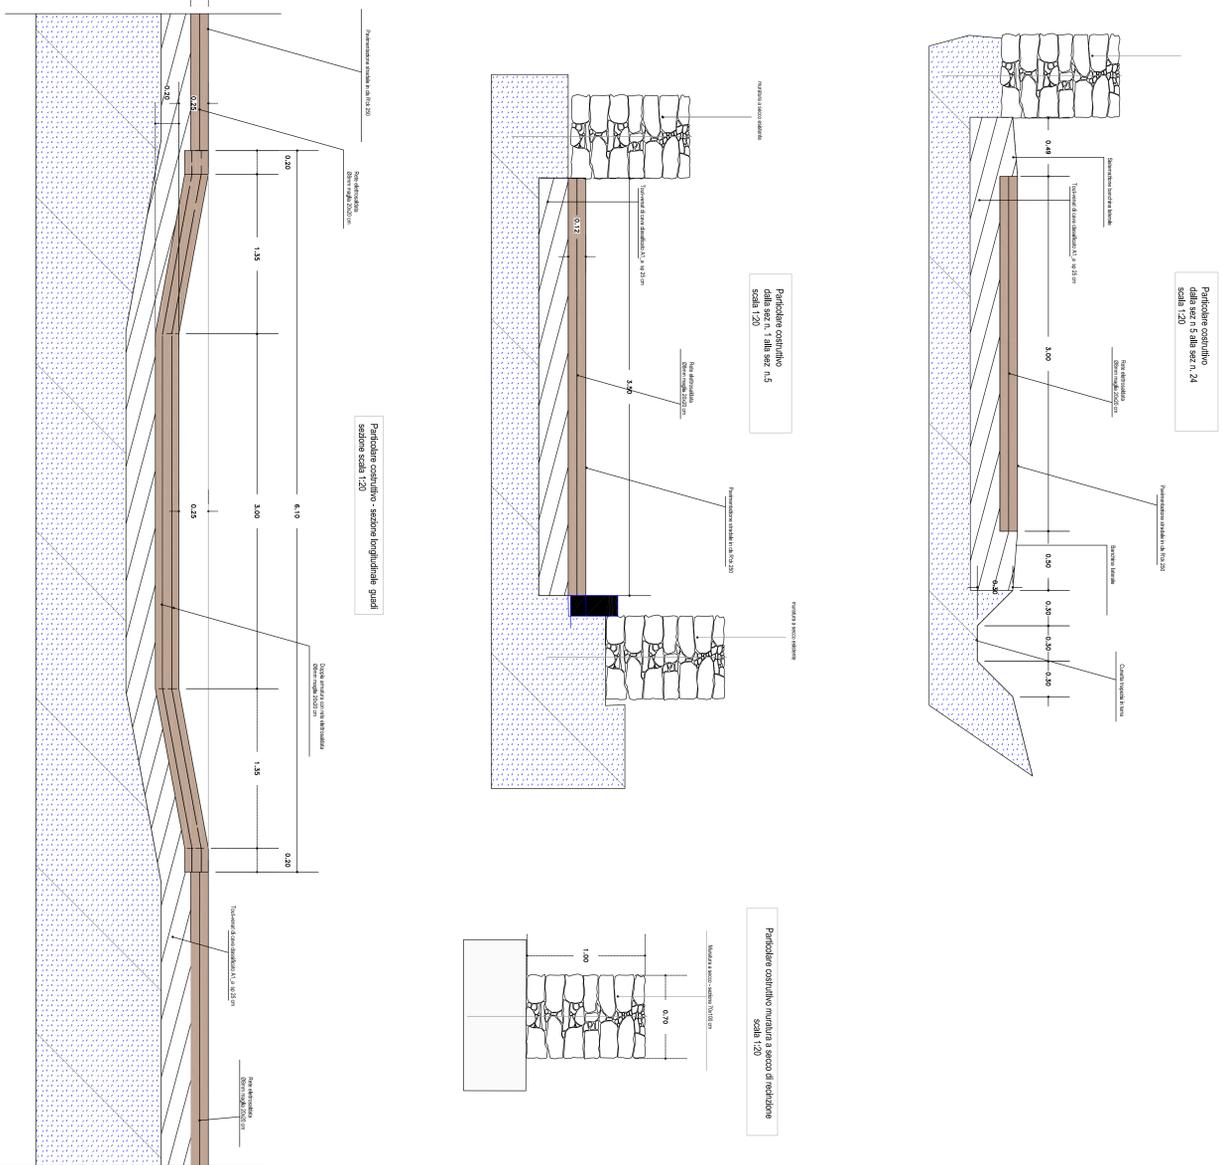


Demolizione muratura - bonifiche e taglio vegetazione

Parametrizzazione stradale e guardi

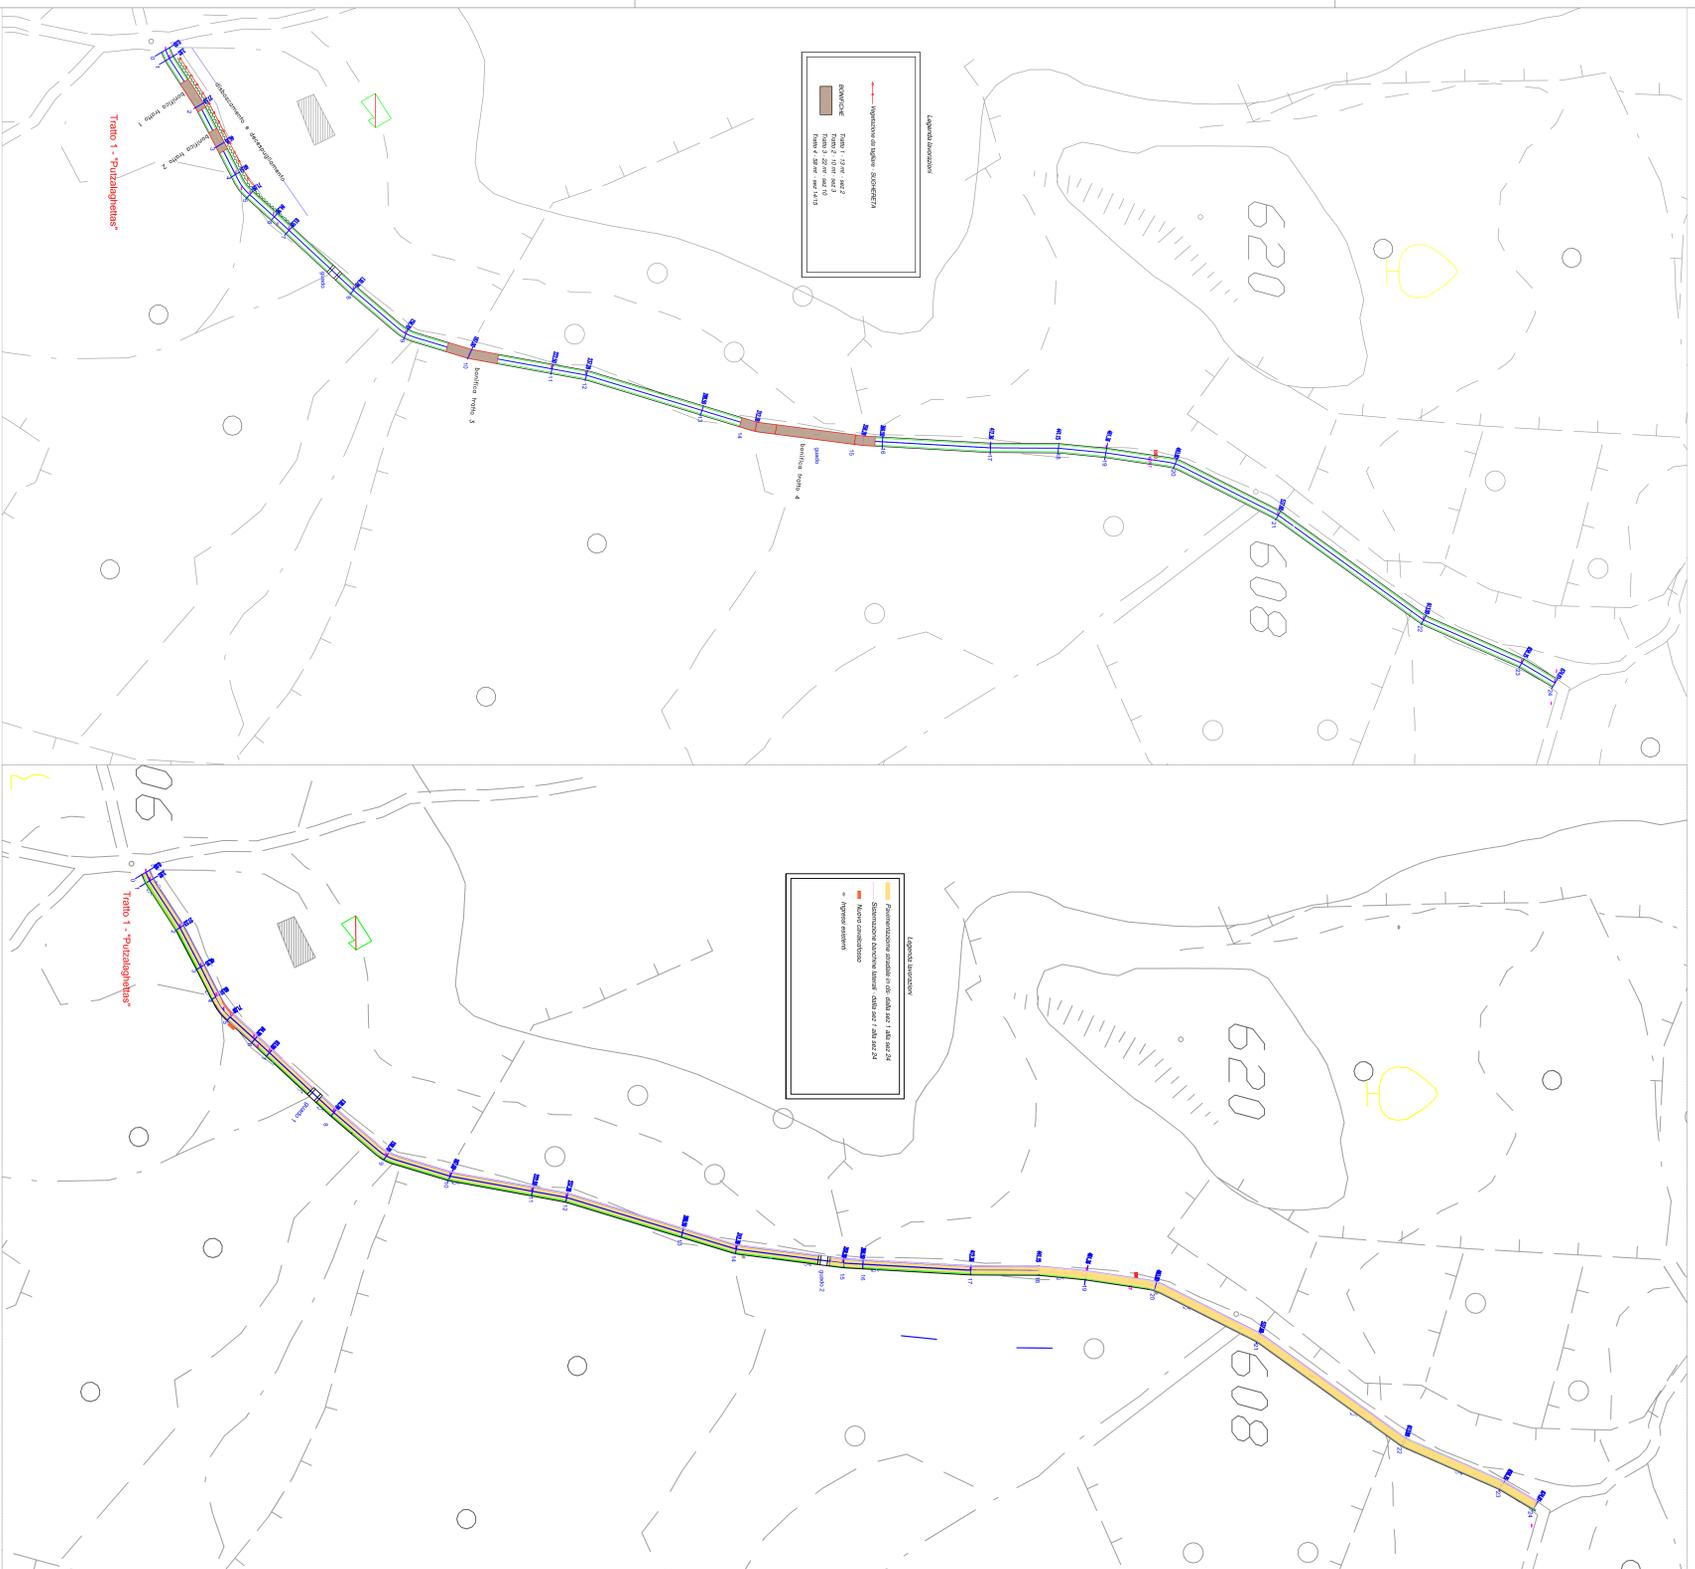

Studio Tecnico
Geometra Alberto Sanna
 Via Cagliari, 14 - 09121 - Oristano (CA)
 email: geometra@albertosanna.it - albertosanna@libero.it
 http://www.albertosanna.it

PROVINCIA DI ORISTANO
COMUNE DI NEONELI

LAVORI:
 MANUTENZIONE STRAORDINARIA
 STRADA RURALE LOC. "PUTZALAGHETTAS"
 TRATTO 1 - PUTZALAGHETTAS

PROGETTO DEFINITIVO-ESECUTIVO

responsabile progettazione:
 Geom. Alberto Sanna

Comune di Neoneli
 Via Roma, 231
 09060 Neoneli (CA)

stati di lavoro	elaborazioni grafiche e grafica	data	ora	formato
Genio	Genio	09/04/2021	15.00	A1
Genio	Genio	09/04/2021	15.00	A1

PLanimetrie di Progetto E
 PARTICOLARI TIPO

serie: S29291_P
 scala: 1:2000
 foglio: 2