Firmato digitalmente da

alberto sanna

CN = sanna alberto
O = Collegio dei Geometri di Oristano
C = IT

Studio Tecnico
Geometra Alberto Sanna
Via Cagliari n. 54 - 09170 - Oristano - tel. 3939149472
e-mail geometrasanna@tiscali.it - alberto.sanna@geopec.it
http://www.mancasanna.it

PROVINCIA DI ORISTANO

COMUNE DI NEONELI

LAVORI:

MANUTENZIONE STRAORDINARIA
STRADA RURALE LOC. "PUTZALAGHETTAS

PROGETTO DEFINITIVO-ESECUTIVO

responsabile progettazione
Geom. Alberto Sanna

committente
Comune di Neoneli
Via Roma 83
09080 Neoneli (Or)

staff di lavoro
Geom. Alberto Sanna

elaborazione dati e grafica

data 06/04/2021 | ora | formato A1

sostituisce il

titolo

PROFILI LONGITUDINALI
tratto 1 e tratto 2

file | disegn. da A.S.

serie | scala 1:2000 | tavola 3

S9220LP

PROFILO LONGITUDINALE
TRATTO 2 – SALACCHE

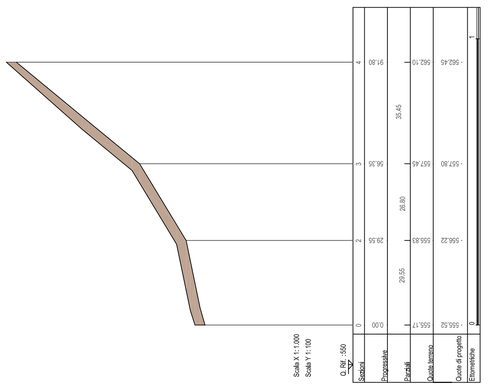
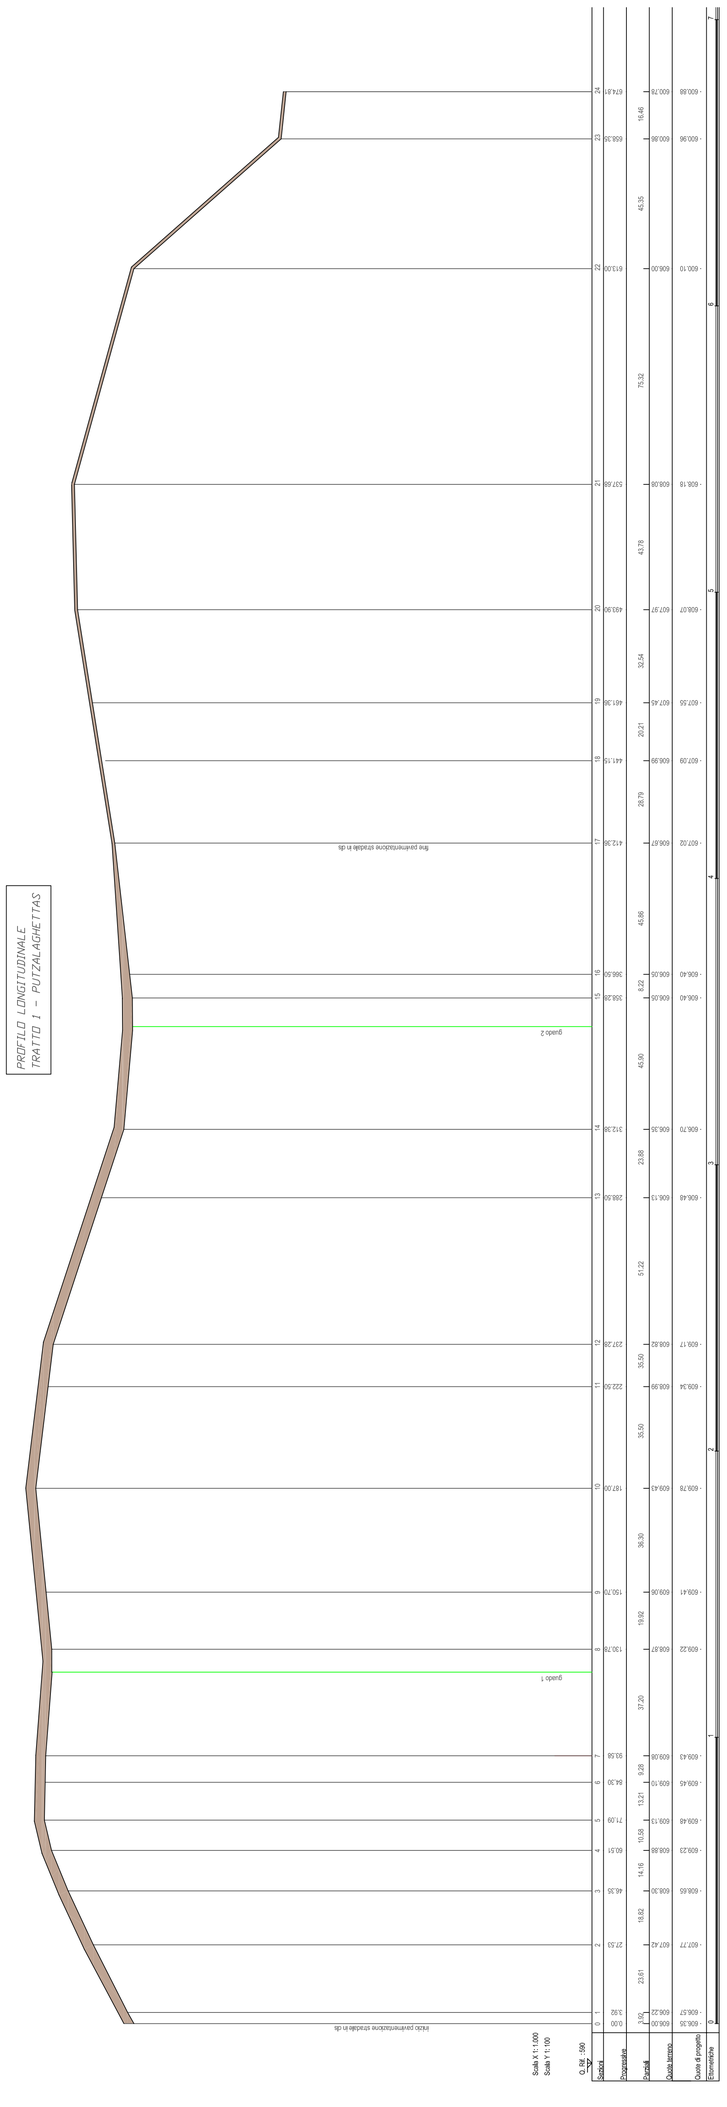
PROFILO LONGITUDINALE
TRATTO 1 – PUTZALAGHETTAS