COMUNE DI NEONELI

Provincia di Oristano

PROGETTO DEFINITIVO

VALORIZZAZIONE DEL PATRIMONIO COSTRUITO STORICO E REDAZIONE DEL PIANO PARTICOLAREGGIATO DEL CENTRO DI ANTICA E PRIMA FORMAZIONE E DELLA ZONA "A" (P.d.F.) DEL SANTUARIO " S'ANGELU" IN ADEGUAMENTO AL PIANO PAESAGGISTICO REGIONALE

STUDIO GAIAS
architettura e ingegneria
www.studiogaias.com

MACOMER, Via Giovanni XXIII, n°9
T +39 0785 72124 F +39 0785 602641

CAGLIARI, via Roma, n° 231
T +39 070 7513273

Arch. Sebastiano GAIAS
(*progettista incaricato*)

Gruppo di lavoro:
Ing. Giuseppe GAIAS
Geom. Mauro CASU
Arch. Gianluca CARIA
Arch. Antonio RAGNEDDA
Arch. Debora SOLINAS
Arch. Andrea SABA

Il Sindaco:
Geom. Salvatore CAU

Responsabile del procedimento:
Geom. Gianfranco URRU

PP21

PLANIMETRIA DEGLI SPAZI APERTI

Rapp. 1:500

Data:	SETTEMBRE 2015	Resp. Progetto:	S. GAIAS
Archivio:	12_364	Elaborazione:	D. SOLINAS
File:		Elaborato:	
Rev.: 1 del:		Agg.: 1 del:	

LEGENDA

- PERIMETRO CENTRO MATRICE
- PERIMETRO ZONA 'A' P.d.F.
- PERIMETRO PIANO PARTICOLAREGGIATO
- LIMITE ISOLATO
- LIMITE UNITA' EDILIZIA
- 1 ISOLATO
- a UNITA' EDILIZIA

STATO ATTUALE

- ASFALTO
- PAVIMENTAZIONE LAPIDEA ESISTENTE
- IMPERDAU ESISTENTE
- CLS LAVORATO

STATO DI PROGETTO
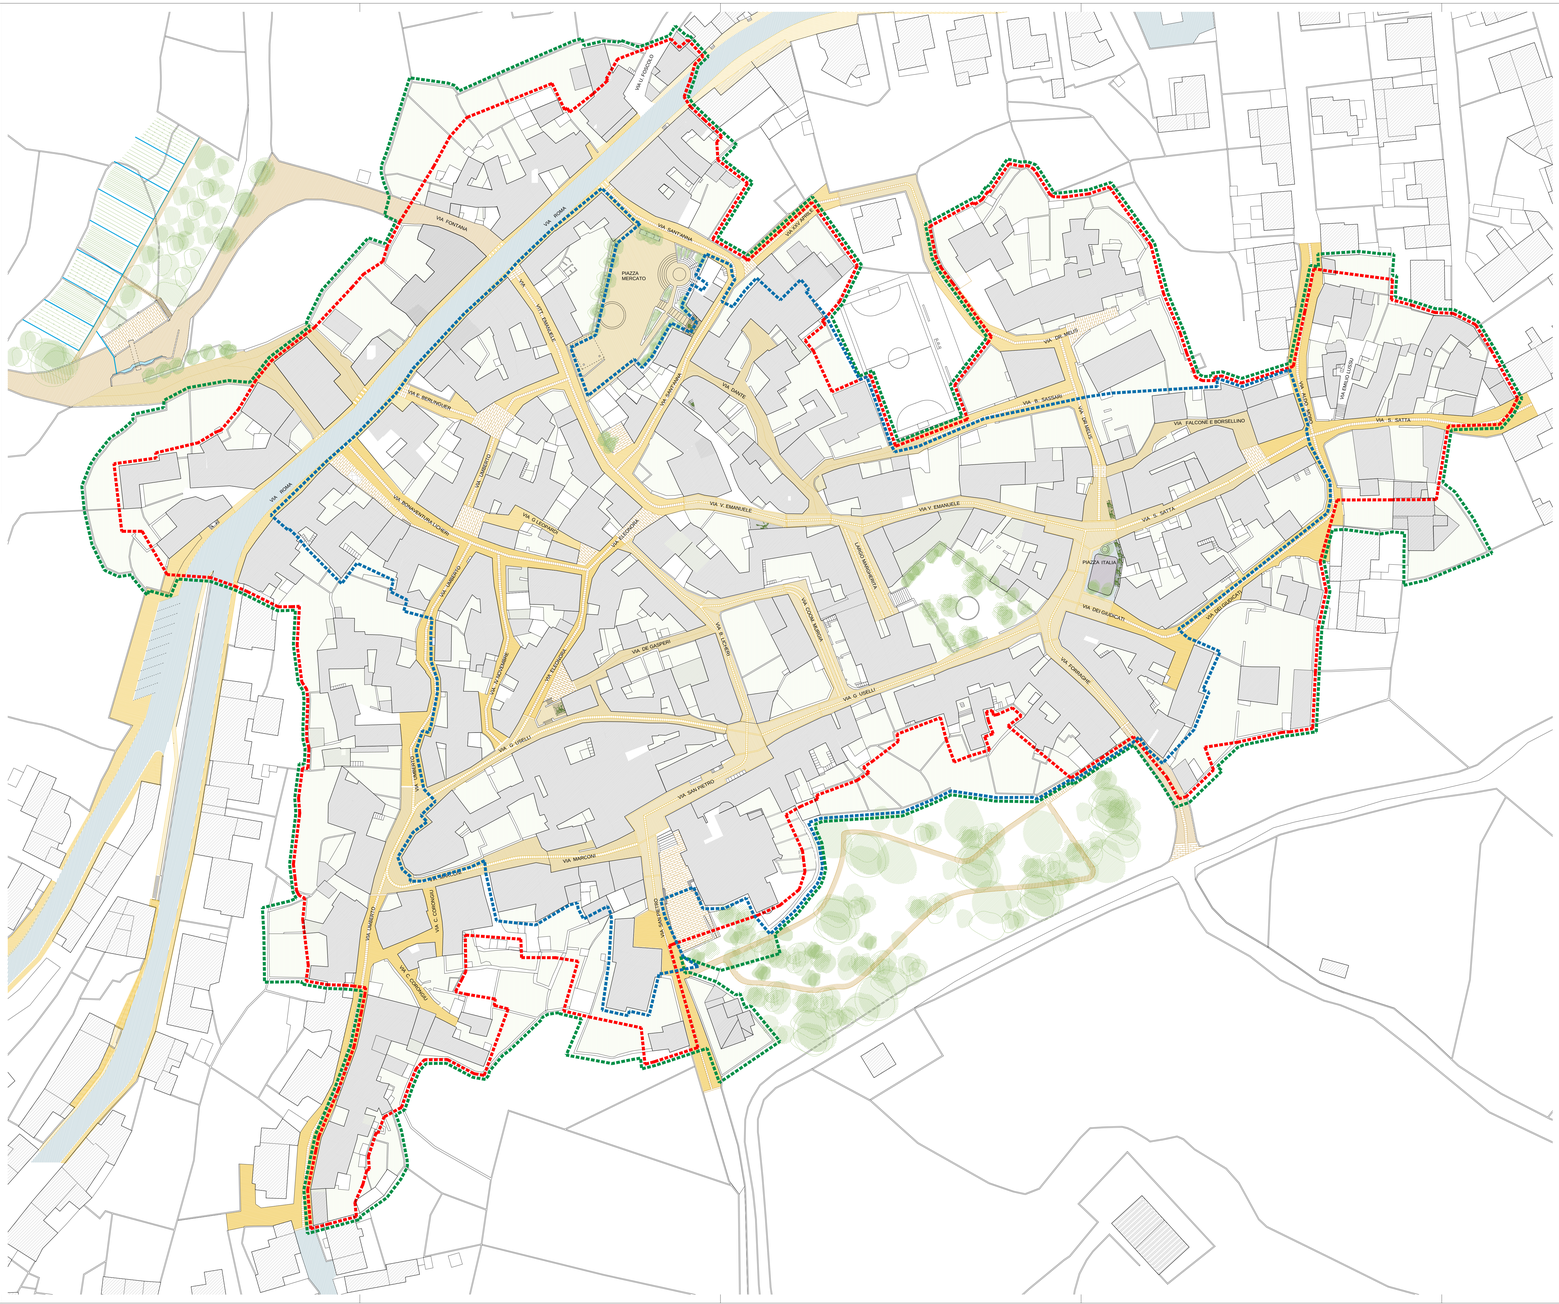
- MASSELLI IN TRACHITE DI NEONELI A SPACCO
- IMPERDAU IN TRACHITE DI NEONELI A SPACCO
- OPERA INCERTA IN TRACHITE DI NEONELI
- LASTRE BOCCIARDATE IN TRACHITE DI NEONELI