


PARTICOLARI sezione tipo
[corpo A]

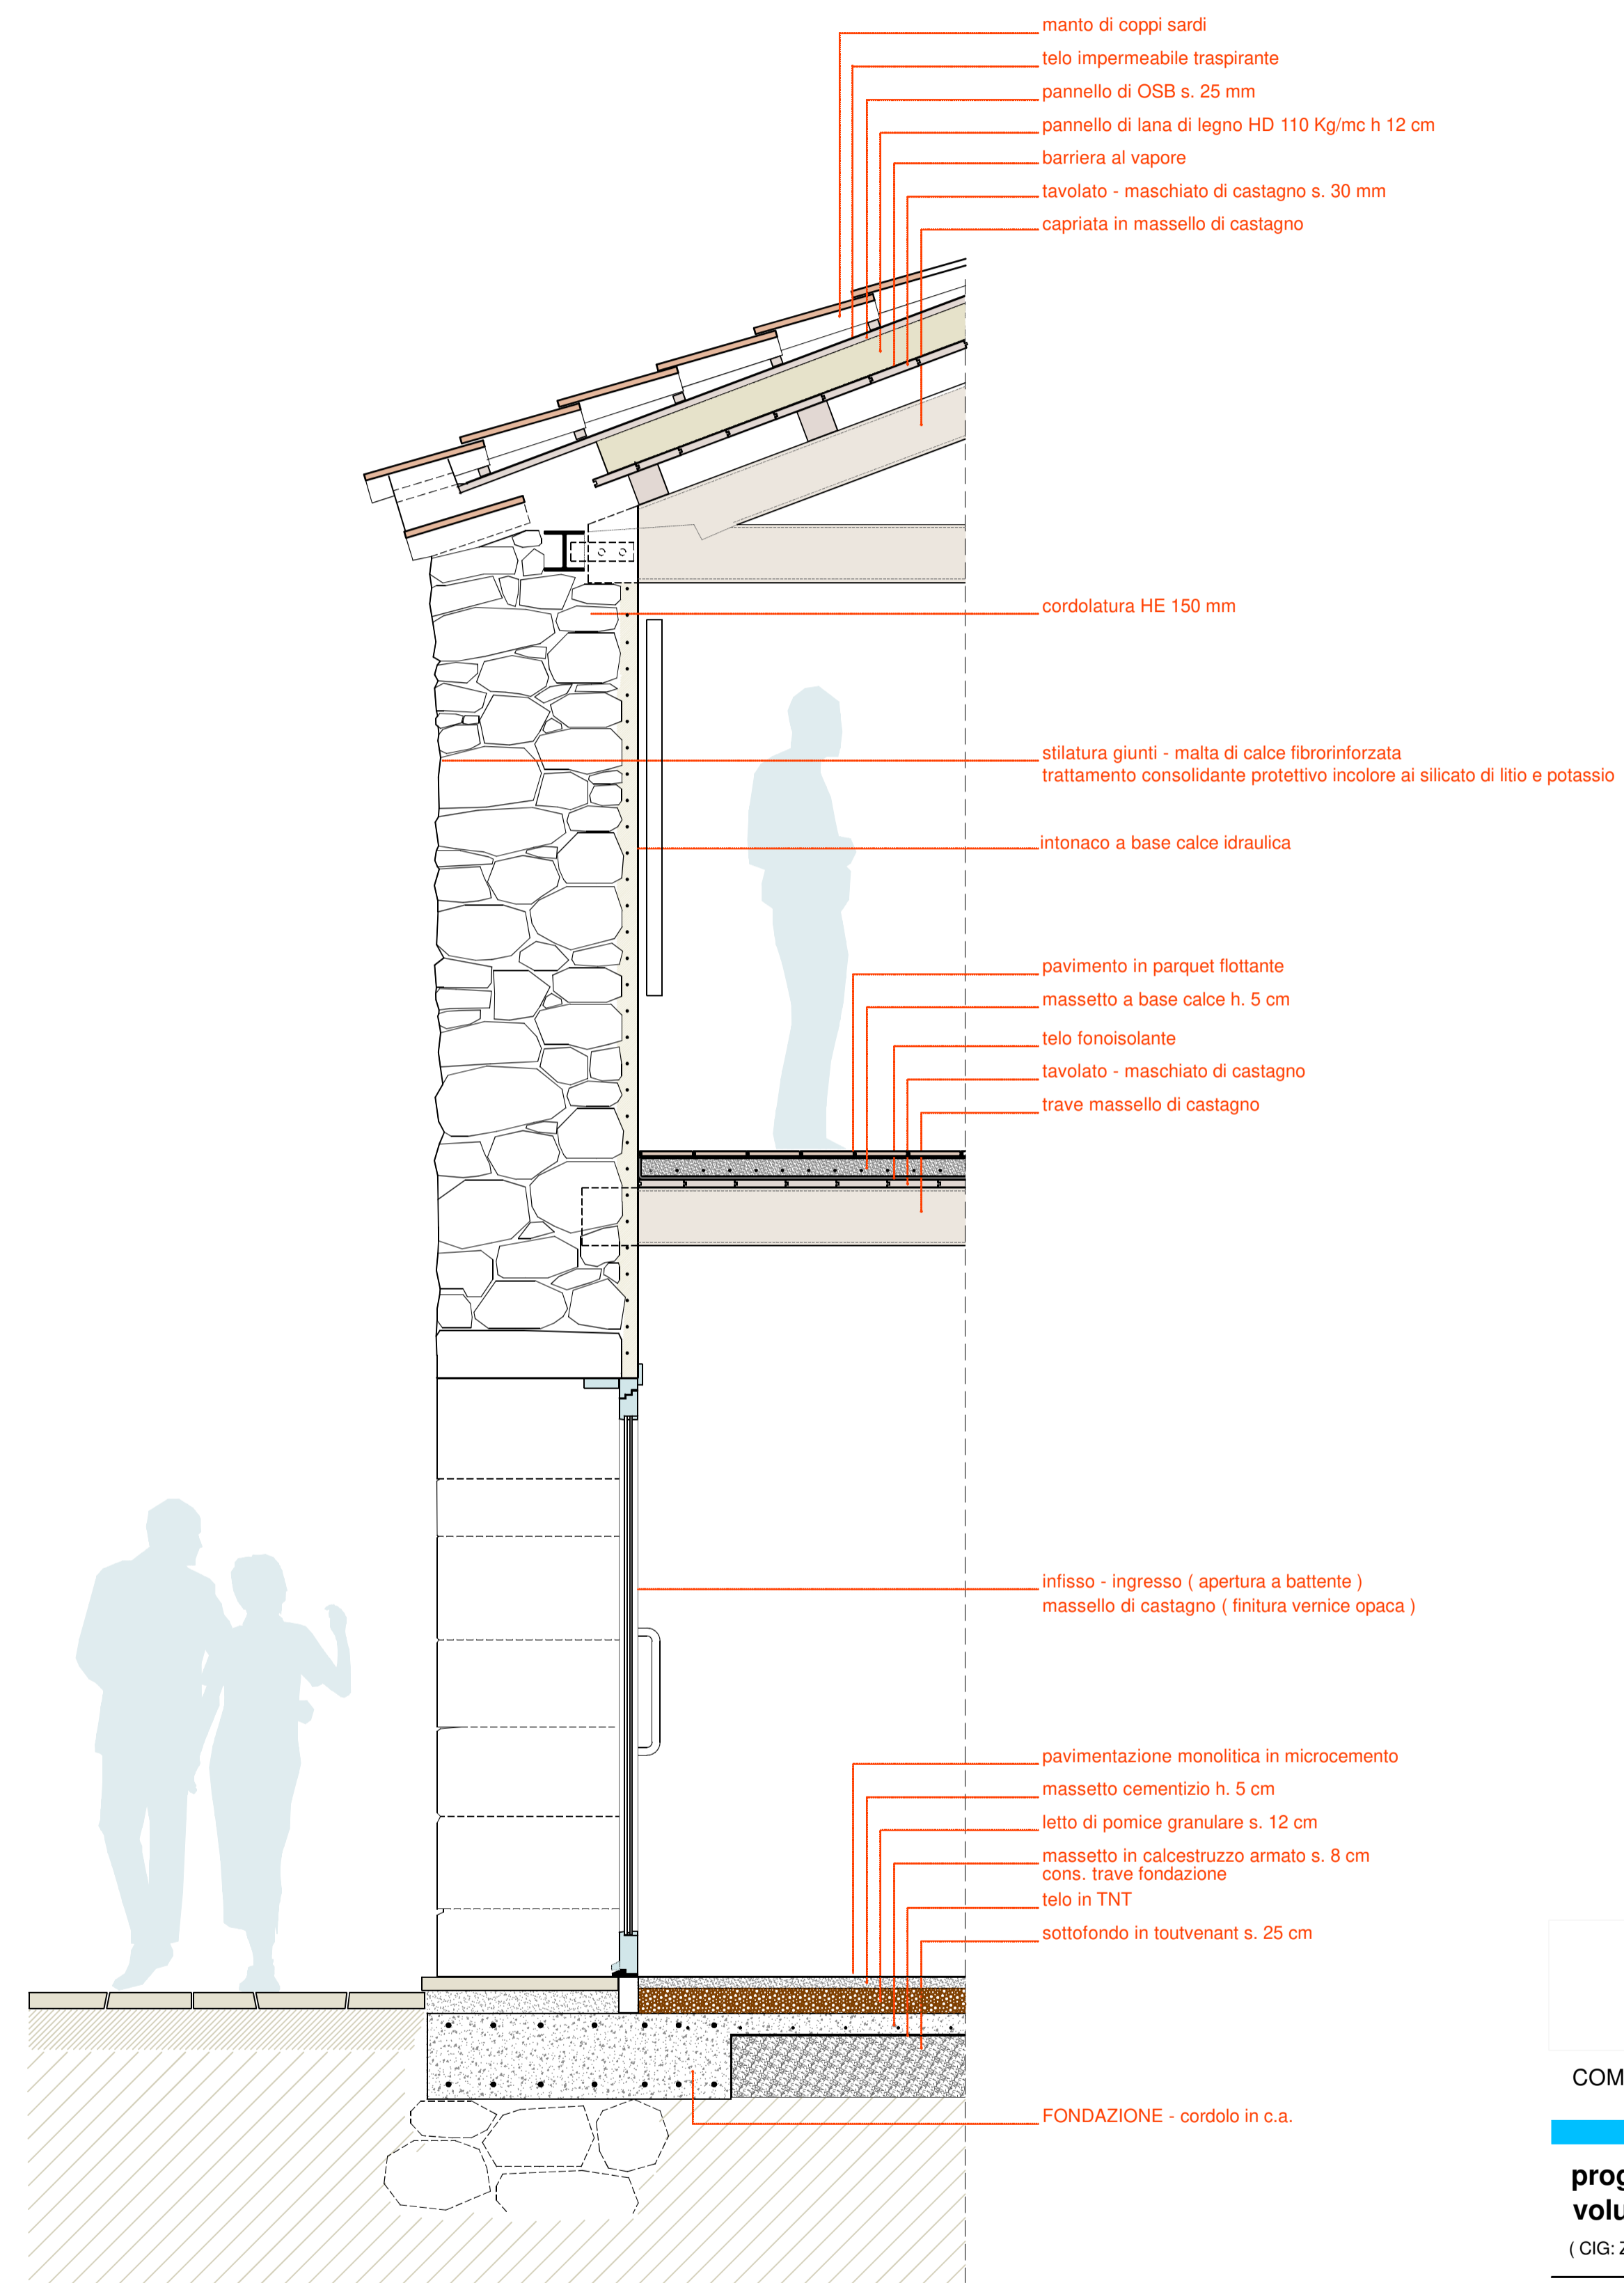

PARTICOLARI sezione tipo
[corpo B]



COMUNE DI NEONELI

progetto di fattibilità tecnica ed economica per il recupero dei volumi accessori dell'edificio scolastico "casa Cherchi"
(CIG: Z363AAB5CC - CUP: F41F22003720006)

Committente:
Comune di Neoneli OR
Via Roma n. 83, 09080 Neoneli OR

Il Responsabile del procedimento
Geom. Gianfranco Urru

progettista :
Arch. Pier Paolo Perra

arch Pier Paolo Perra - ORISTANO - via G. Monteverdi 41b
oggetto dell'elaborato

PARTICOLARI COSTRUTTIVI - (progetto)

progetto:	data:	scala:	alaborato n.
Fattibilità tecnica e economica	febbraio 2024	1 : 20	C07